


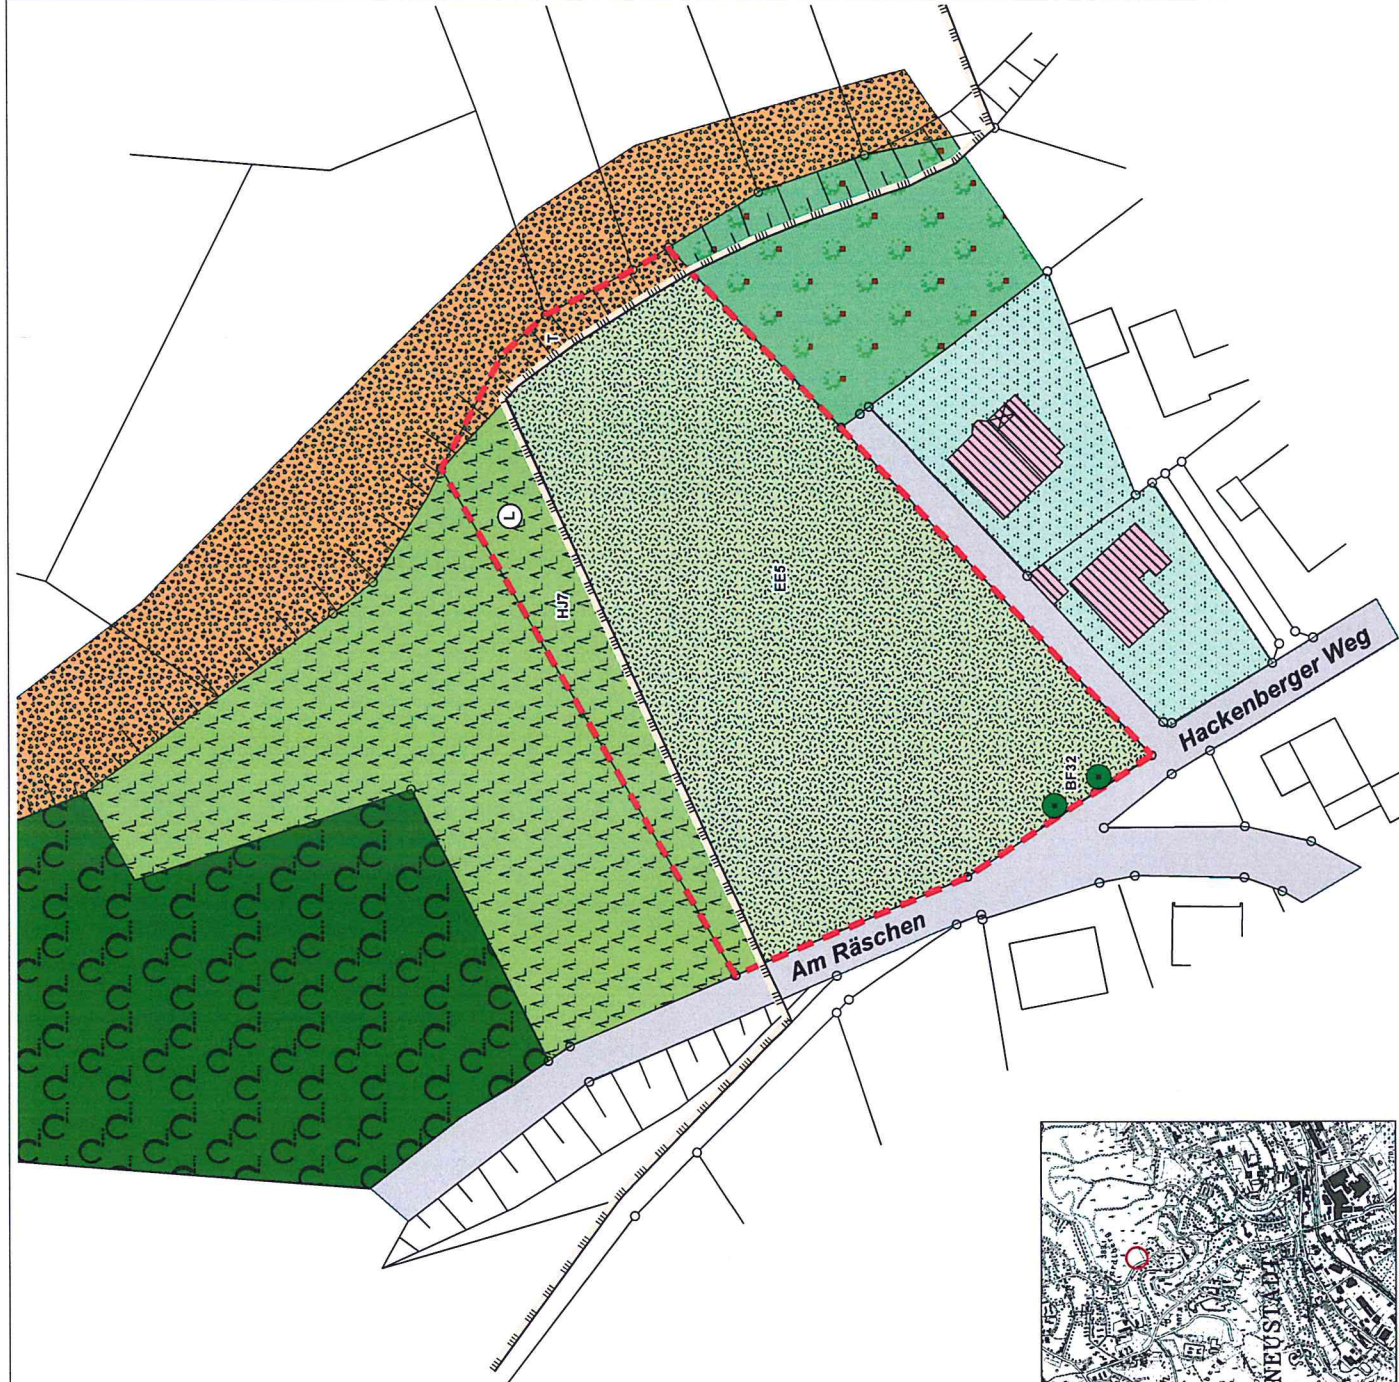

Reale Flächennutzungen; Biotoptypen (Code)

-  Grünlandbrache im Krautstadium, mäßig trocken bis frisch
-  Weihnachtsbaumkultur, ungenutzt mit Birken- und Ginsteraufkommen
-  Schlagflur, z.T. Fichtenrestforst mit mittlerem Baumholz
-  Einzelbaum, lebensraumtypisch mit mittlerem Baumholz

Angrenzende Flächennutzungen

-  Laubwald
-  Weihnachtsbaumkultur, ungenutzt mit Birken- und Ginsteraufkommen
-  Schlagflur, z.T. Fichtenrestforst mit mittlerem Baumholz
-  Garten ohne oder mit geringem Gehölzbestand
-  Garten mit Gehölzbestand
-  Straße, Weg asphaltiert oder befestigt

Sonstige Planzeichen

-  Geltungsbereich B-Plan Nr. 58
-  Landschaftsschutzgebiet gemäß LP Nr. 3 "Bergneustadt/ Eckenhagen"

Projekt: Bebauungsplan Nr. 58 - "Am Räschen" Stadt Bergneustadt Landschaftspflegerischer Fachbeitrag mit integrierter Artenschutzprüfung		Entwurfsverfasser: Günter Kursawe Dipl.-Ing. Landschaftspflege BDLA
Auftraggeber: Marion Müller-Siegmund Andrea Röttger Hardtstrasse 5 51702 Bergneustadt		Planinhalt: Karte 1: Ausgangszustand; reale Flächennutzungen und Biotoptypen
Maßstab: 1 : 500 0 7,5 15 30 45 Meter		Datum: 06. Februar 2013 Geändert:
 Dipl.-Ing. G. Kursawe Planungsgruppe Grüner Winkel Alte Schule Gurensfeld 17 51535 Gurensfeld Tel. 02293 - 4694 Fax 02293 - 2928 Email: Kursawe@GruenerWinkel.de		



