
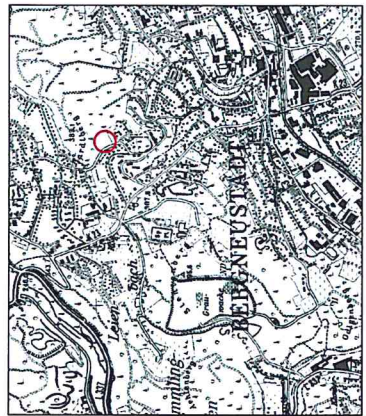


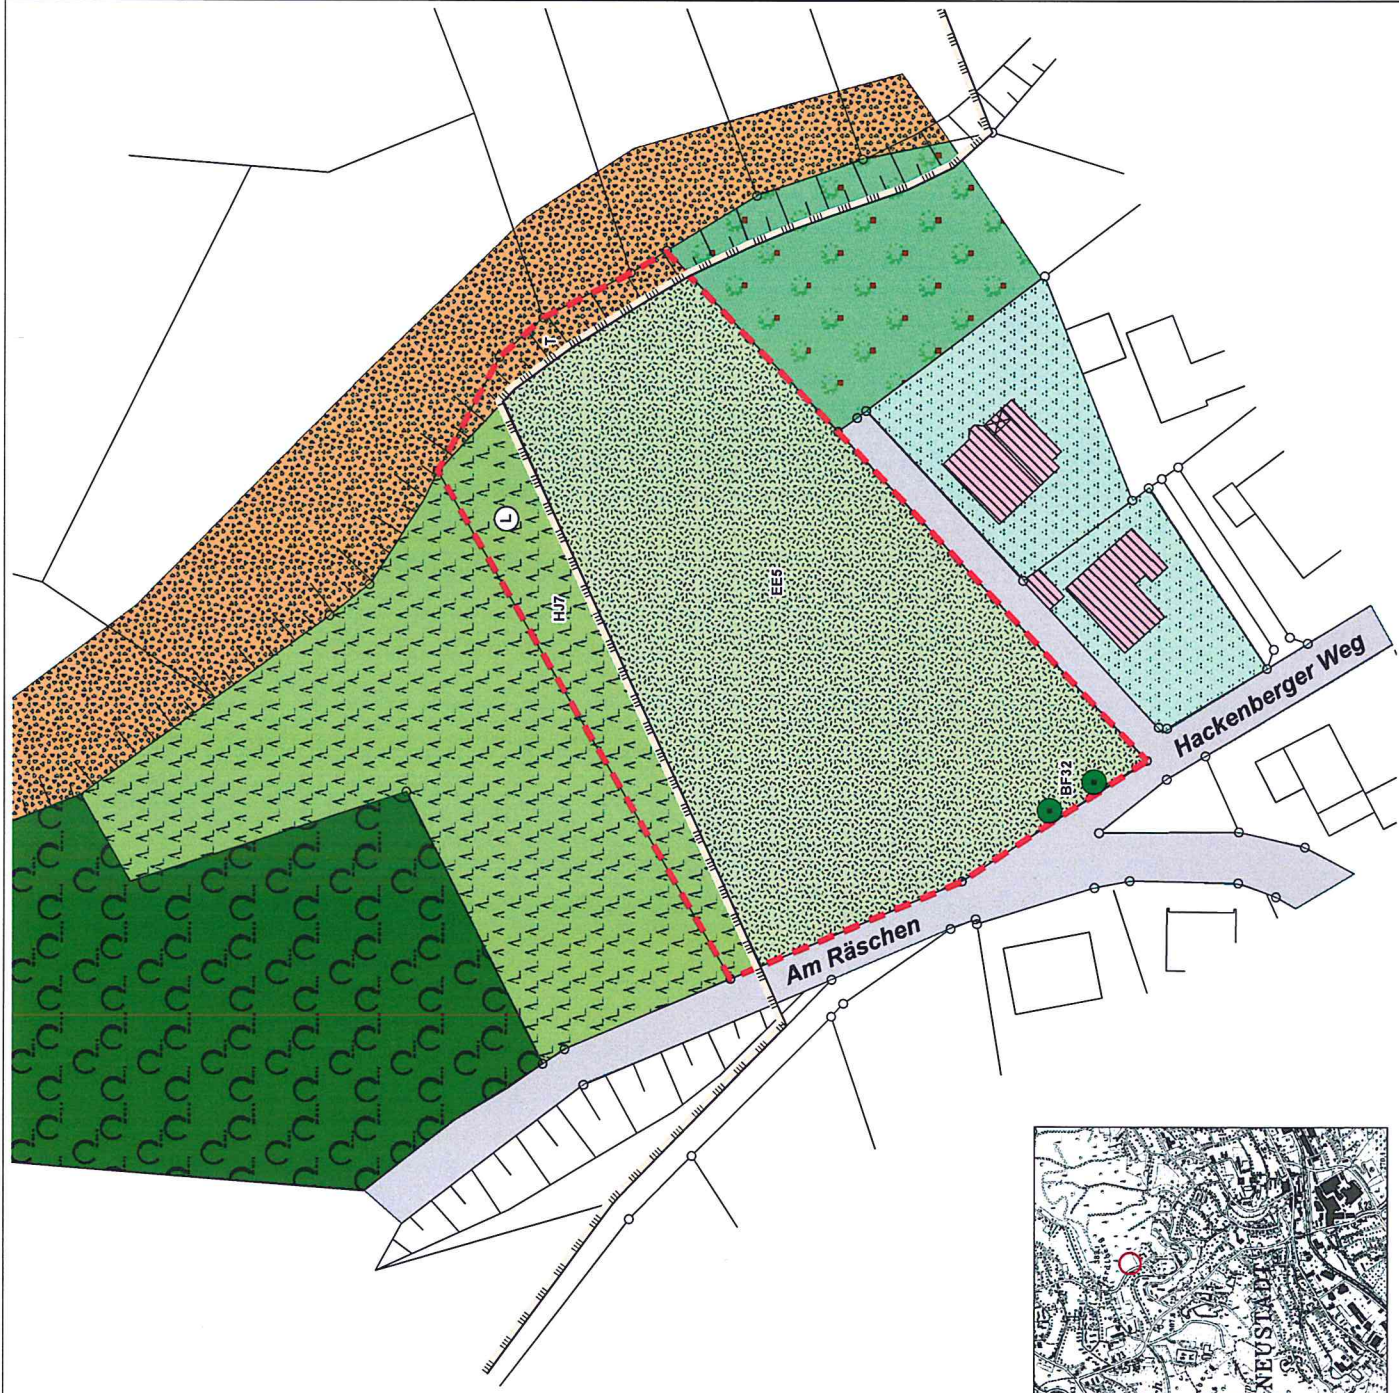

Reale Flächennutzungen; Biotoptypen (Code)

- Grünlandbrache im Krautstadium, mäßig trocken bis frisch
- Weihnachtsbaumkultur, ungenutzt mit Birken- und Ginsteraufkommen
- Schlagflur, z.T. Fichtenrestforst mit mittlerem Baumholz
- Einzelbaum, lebensraumtypisch mit mittlerem Baumholz

Angrenzende Flächennutzungen

- Laubwald
- Weihnachtsbaumkultur, ungenutzt mit Birken- und Ginsteraufkommen
- Schlagflur, z.T. Fichtenrestforst mit mittlerem Baumholz
- Garten ohne oder mit geringem Gehölzbestand
- Garten mit Gehölzbestand
- Straße, Weg asphaltiert oder befestigt

Sonstige Planzeichen

- Geltungsbereich B-Plan Nr. 58
- Landschaftsschutzgebiet gemäß LP Nr. 3 "Bergneustadt/ Eckenhagen"

Projekt: Bebauungsplan Nr. 58 - "Am Räschen" Stadt Bergneustadt	
Landschaftspflegerischer Fachbeitrag mit integrierter Artenschutzprüfung	
Auftraggeber: Marlon Müller-Siegmund Andrea Röttger Hardtstraße 5 51702 Bergneustadt	Entwurfverfasser: Günter Kursawe Dipl.-Ing. Landespflege BDLA
Planinhalt: Karte 1: Ausgangszustand; reale Flächennutzungen und Biotoptypen	
Maßstab: 1 : 500 0 7,5 15 30 45 Meter	Datum: 06. Februar 2013 Geändert:
Dipl.-Ing. G. Kursawe Planungsgruppe Grüner Winkel Alte Schule Gurenwald 17 51702 Bergneustadt Tel. 02293 - 4894 Fax 02293 - 2828 Email: Kursawe@GruenerWinkel.de	