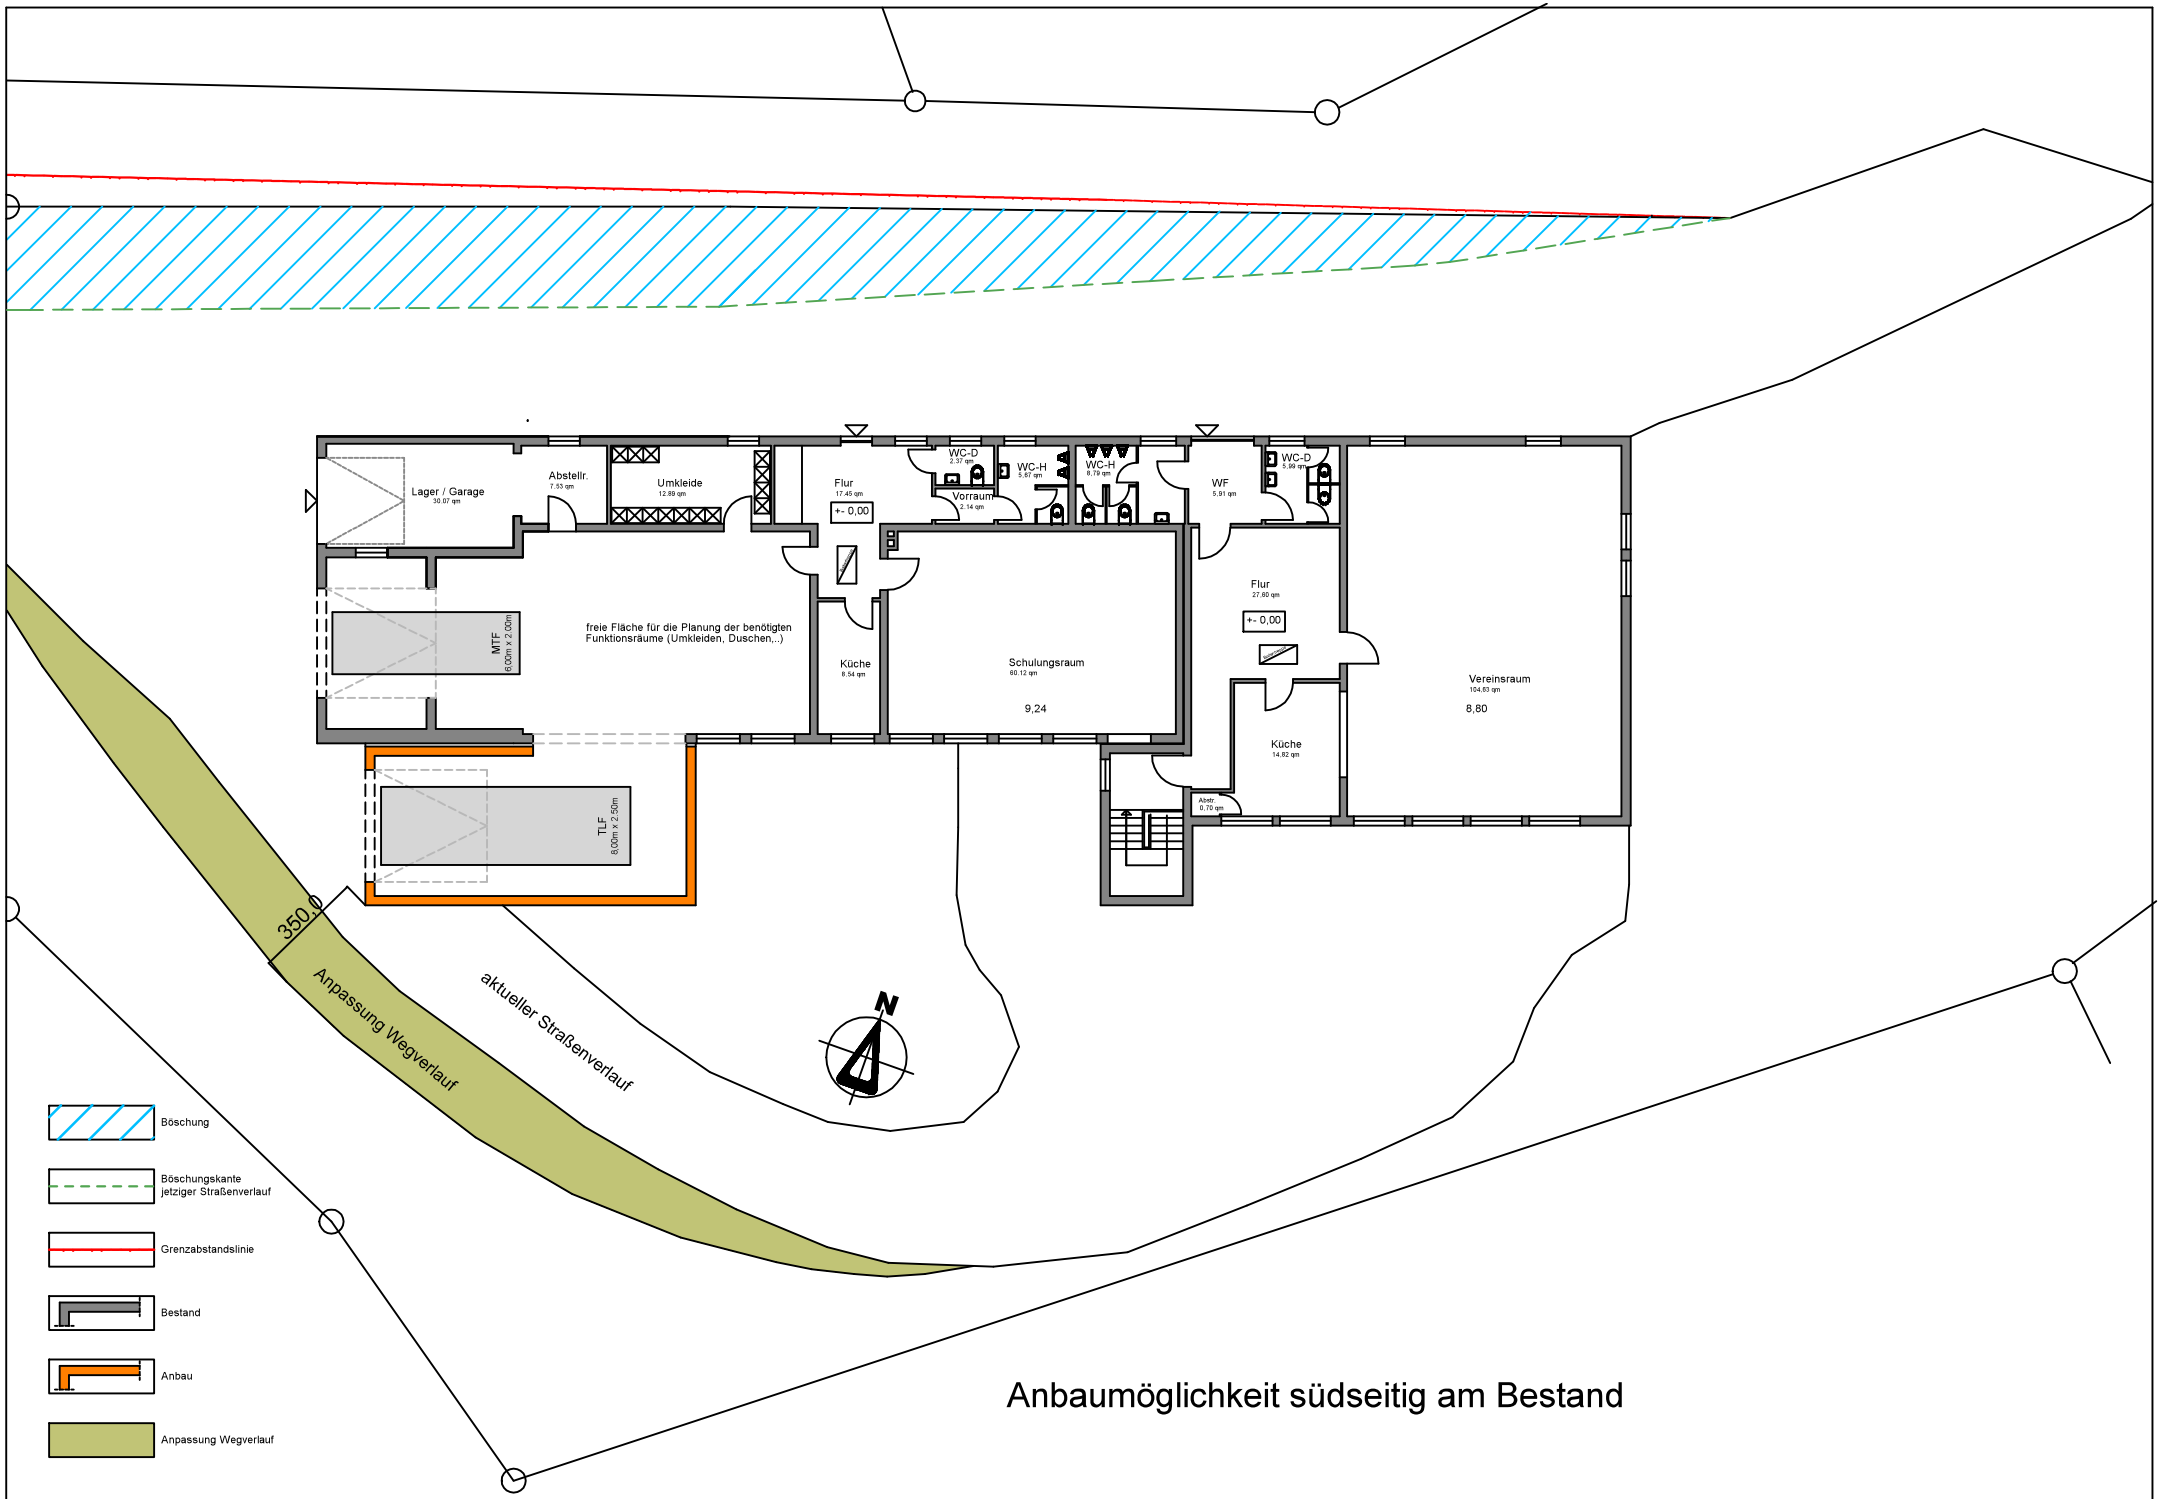

Anbaumöglichkeit südseitig am Bestand