




Ergänzungssatzung Belmicke - 2. Ergänzung, Planentwurf (Stand: 29.01.2020)

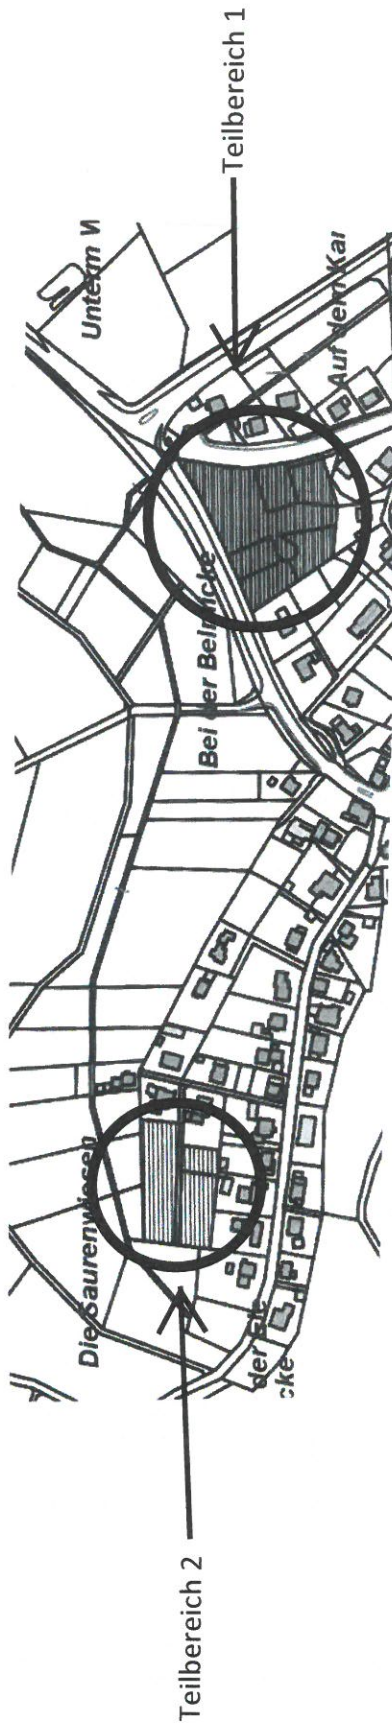

Übersichtsplan 1 : 5.000

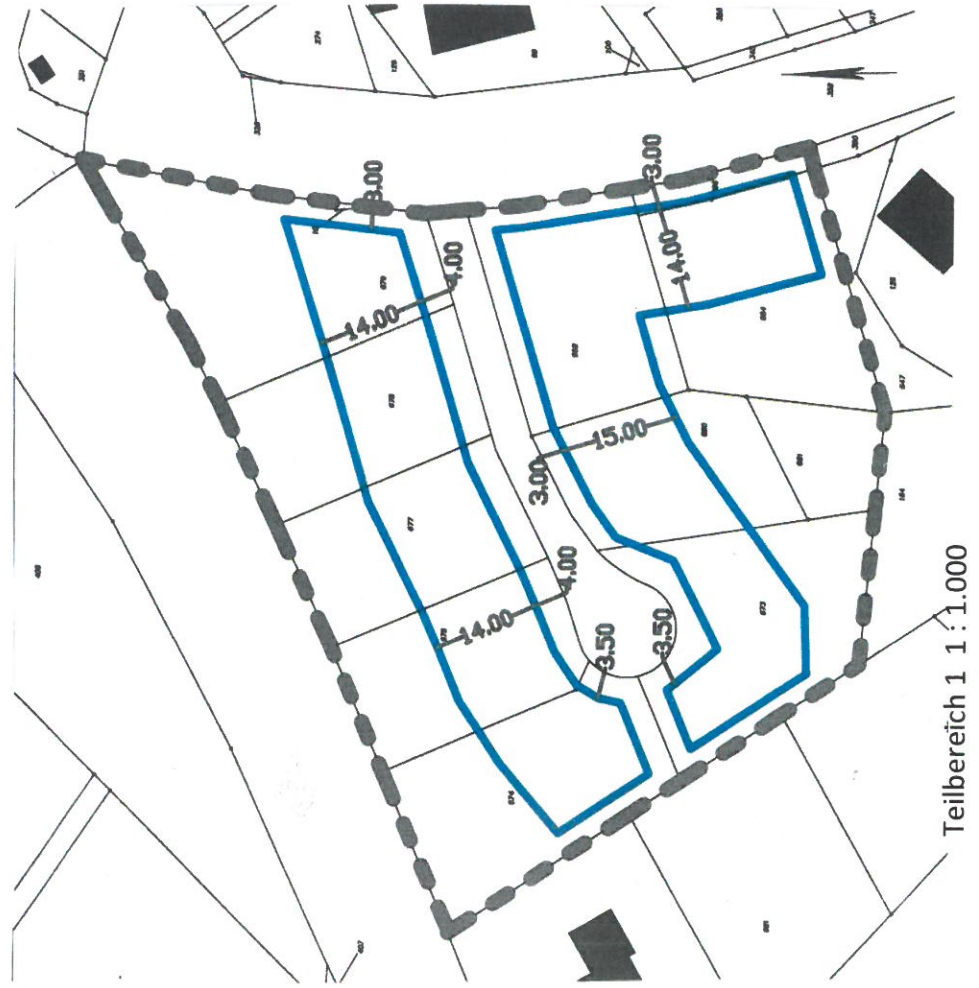

Teilbereich 1 1:1.000

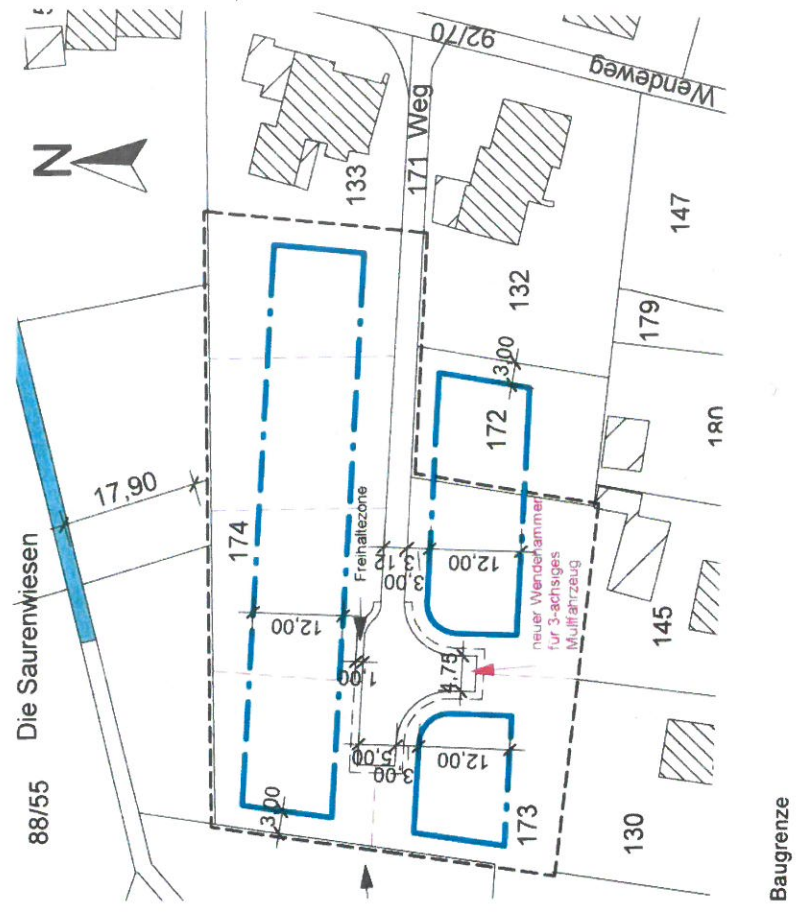

Teilbereich 2 1 : 1.000