Ausschnitt BP Wiedenest-Mitte - Bestand
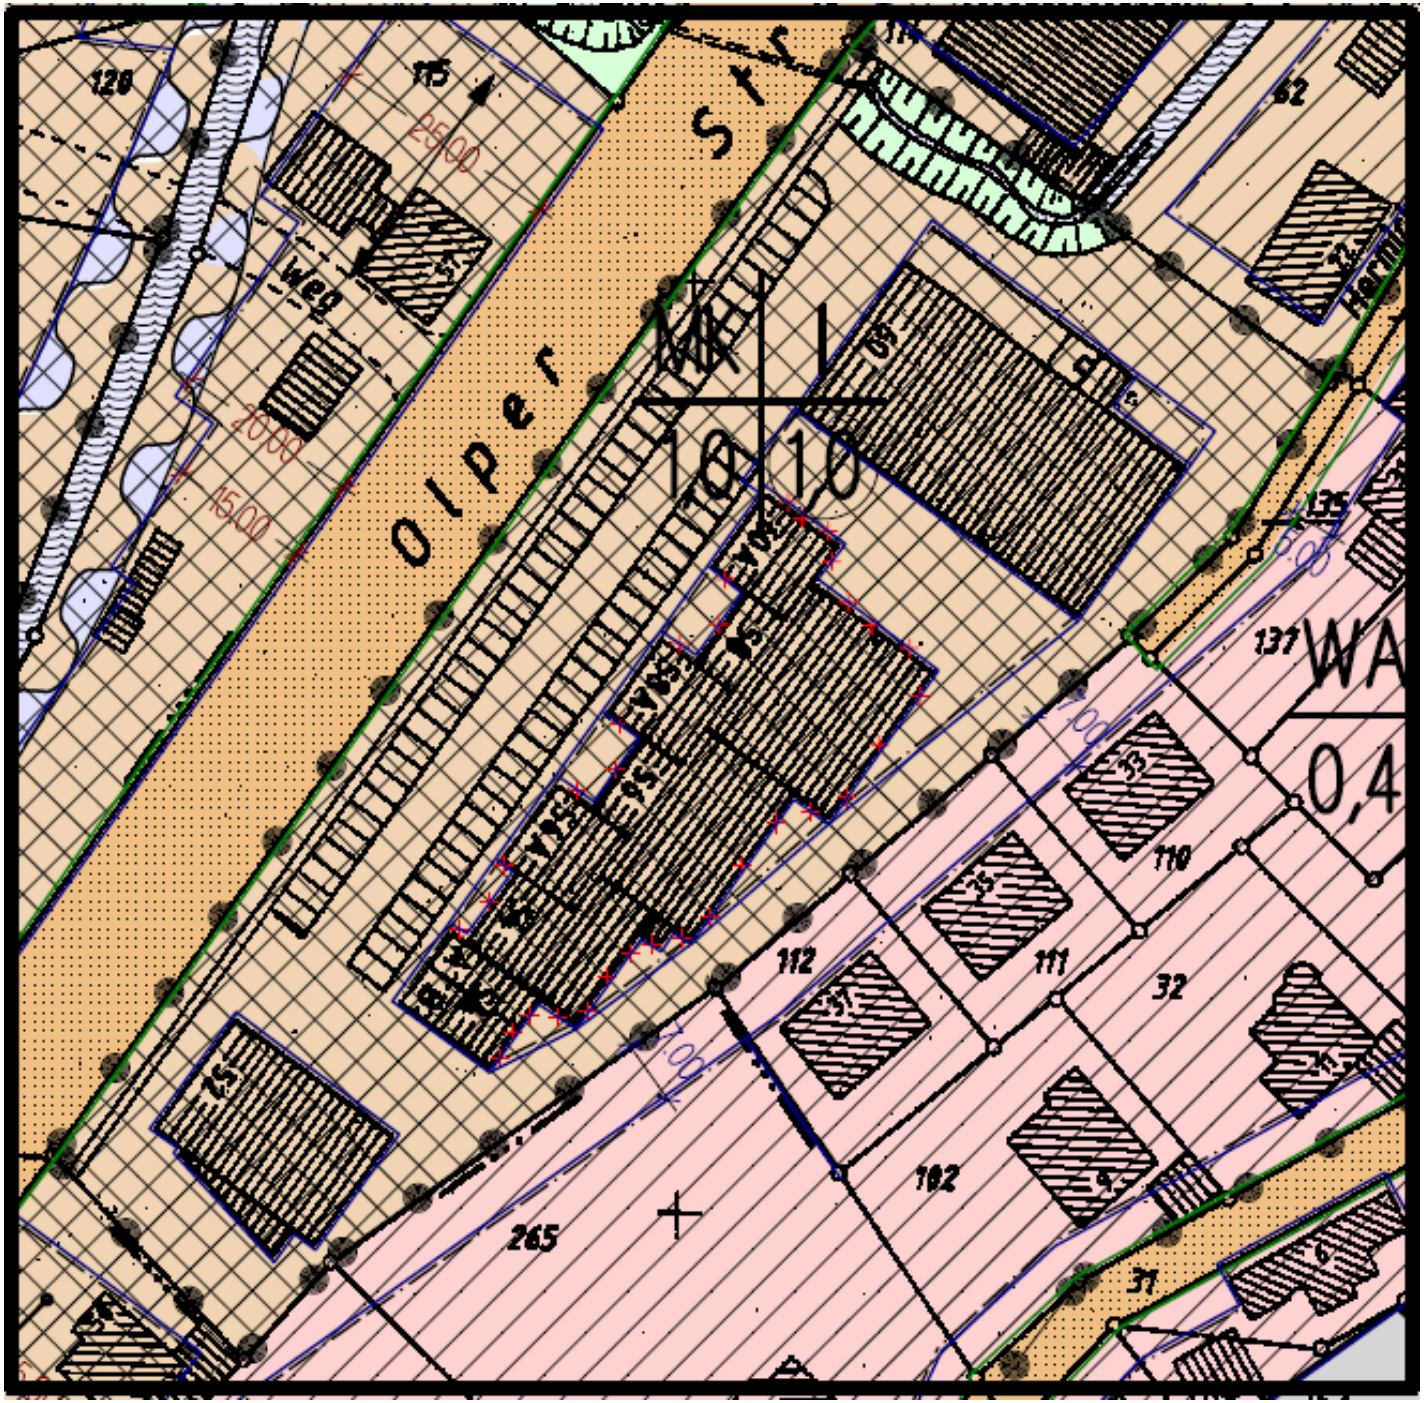
Anlage 3 zu TOP 4