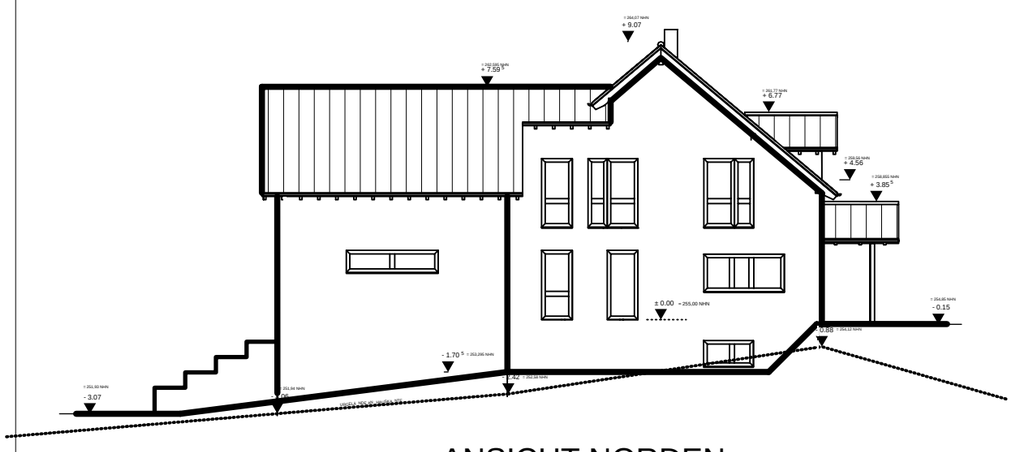

ANSICHT NORDEN

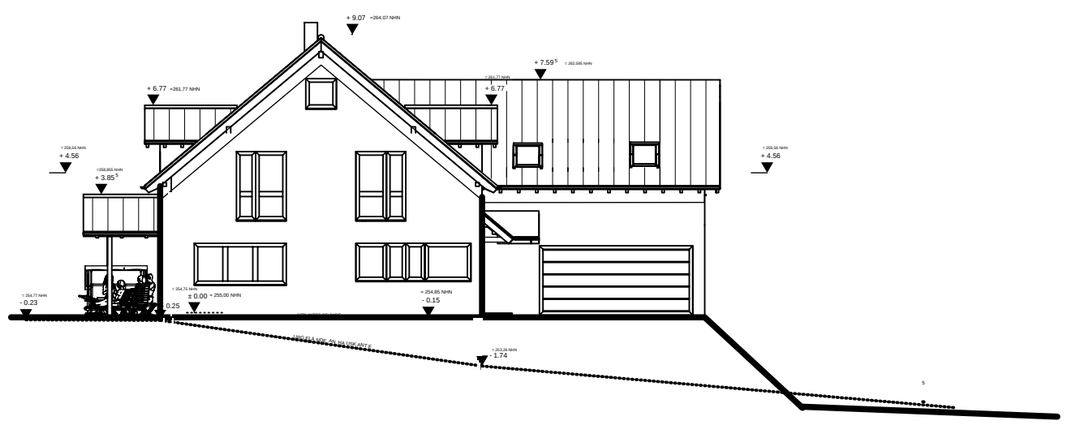

ANSICHT SÜDEN

ANSICHT WESTEN

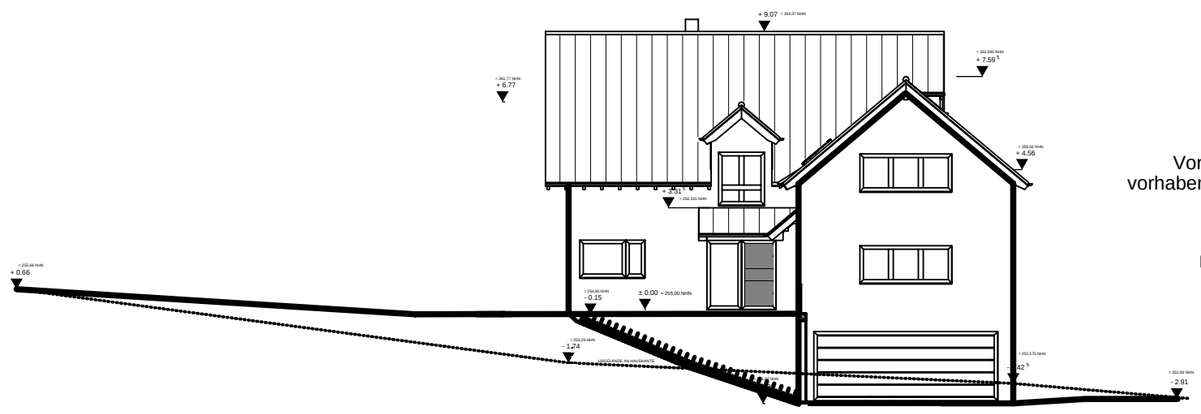

ANSICHT OSTEN

Stadt Bergneustadt

Vorhaben- und Erschließungsplan zum vorhabenbezogenen Bebauungsplan Nr.: 70 "Am Klitgen"

Vorhaben:
Bau eines Einfamilienhauses mit Garage
51702 Bergneustadt, Am Klitgen

ARCHITEKT:

Frank Albus
51702 Bergneustadt, Am Grafweg 1

BAUHERR:

Andre Jaeger und Wiebke Stöcker
51702 Bergneustadt, Wiedeneststraße 68

Maßstab 1 : 200

Datum: 16.07.2021

Dieser Plan ist Bestandteil des Ausstellungsbeschlusses vom ..... und der frühzeitigen Beteiligung der Öffentlichkeit und Behörden und Träger öffentlicher Belange vom ..... bis ..... .

H/B = 594 / 420 (0.25m²)