


Hinweis: alle Höhenangaben in Ansichten und Schnitt sind nachrichtliche Angaben und stellen keine verbindlichen Festsetzungen dar.



Ansicht Süd

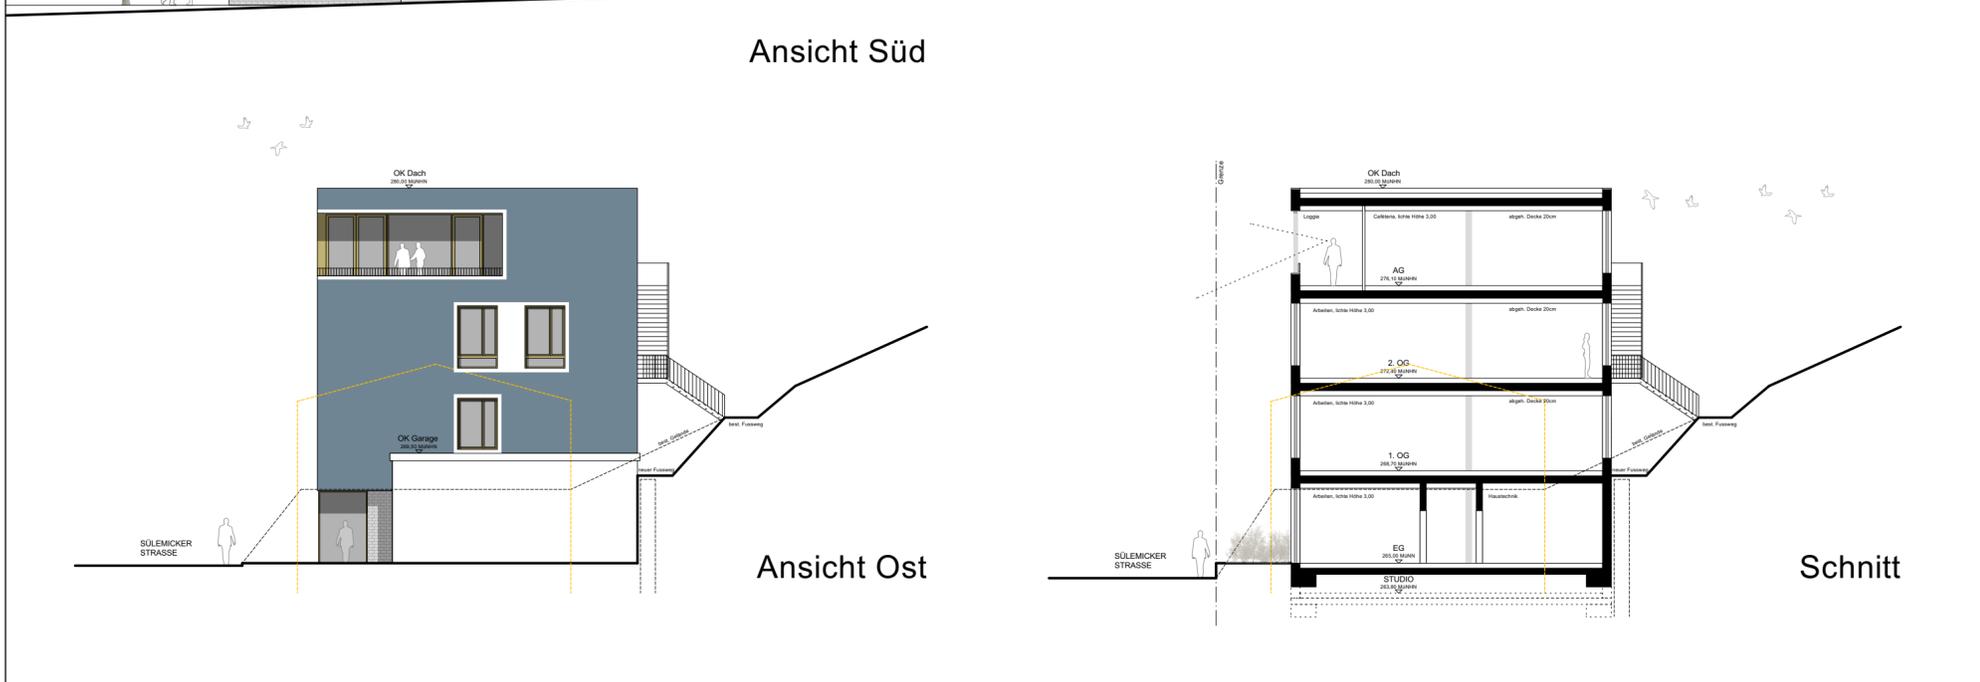

Ansicht Ost

Schnitt

Satzungsbeschluss			
Der Rat der Stadt Bergneustadt hat am diesen Vorhaben- und Erschließungsplan und den zugehörigen vorhabenbezogenen Bebauungsplan Nr. 73 als Satzung beschlossen.			
Bergneustadt, den		Der Bürgermeister	
Landkreis Bergneustadt	Vorhaben:	Neubau Bürogebäude	Architekt: buerohauser.
Gemeinde Bergneustadt		Sülemicker Straße 15	architekten. stadtplanung. ingenieure
Gemarkung Wiedenest		51702 Bergneustadt	
BV: 21361 Heukelbach - Bürogebäude	Bauherr:	Stiftung Missionswerk	d-72213 altensteig, turmfeldstraße 21
		Sülemicker Straße 15	t. +49 7453 93 95-0
		51702 Bergneustadt	d-10559 berlin, alt-moabit 103
Lageplan M 1:500	Datum:	21.12.2022	t. +49 30 403 6429-20
Ansichten, Schnitt M 1:200			e: info@buerohauser.com
			www.buerohauser.com



Stadt Bergneustadt

Vorhaben- und Erschließungsplan zum vorhabenbezogenen Bebauungsplan Nr. 73 "Heukelbach"