

Stadt Bergneustadt


Bebauungsplan Nr. 47

Sondergebiet Sessinghausen - Einzelhandelssteuerung

- Legende**
- 1. überbaubare Fläche, 2. nicht überbaubare Fläche
 - SO/ISO** Sondergebiet
 - Zahl der Vollgeschosse als Höchstmaß
 - Baugrenze
 - Abgrenzung unterschiedlicher Nutzung
 - Grenze der räumlichen Geltungsbereiche

Maßstab 1 : 1.000

Stand: 26.08.2015

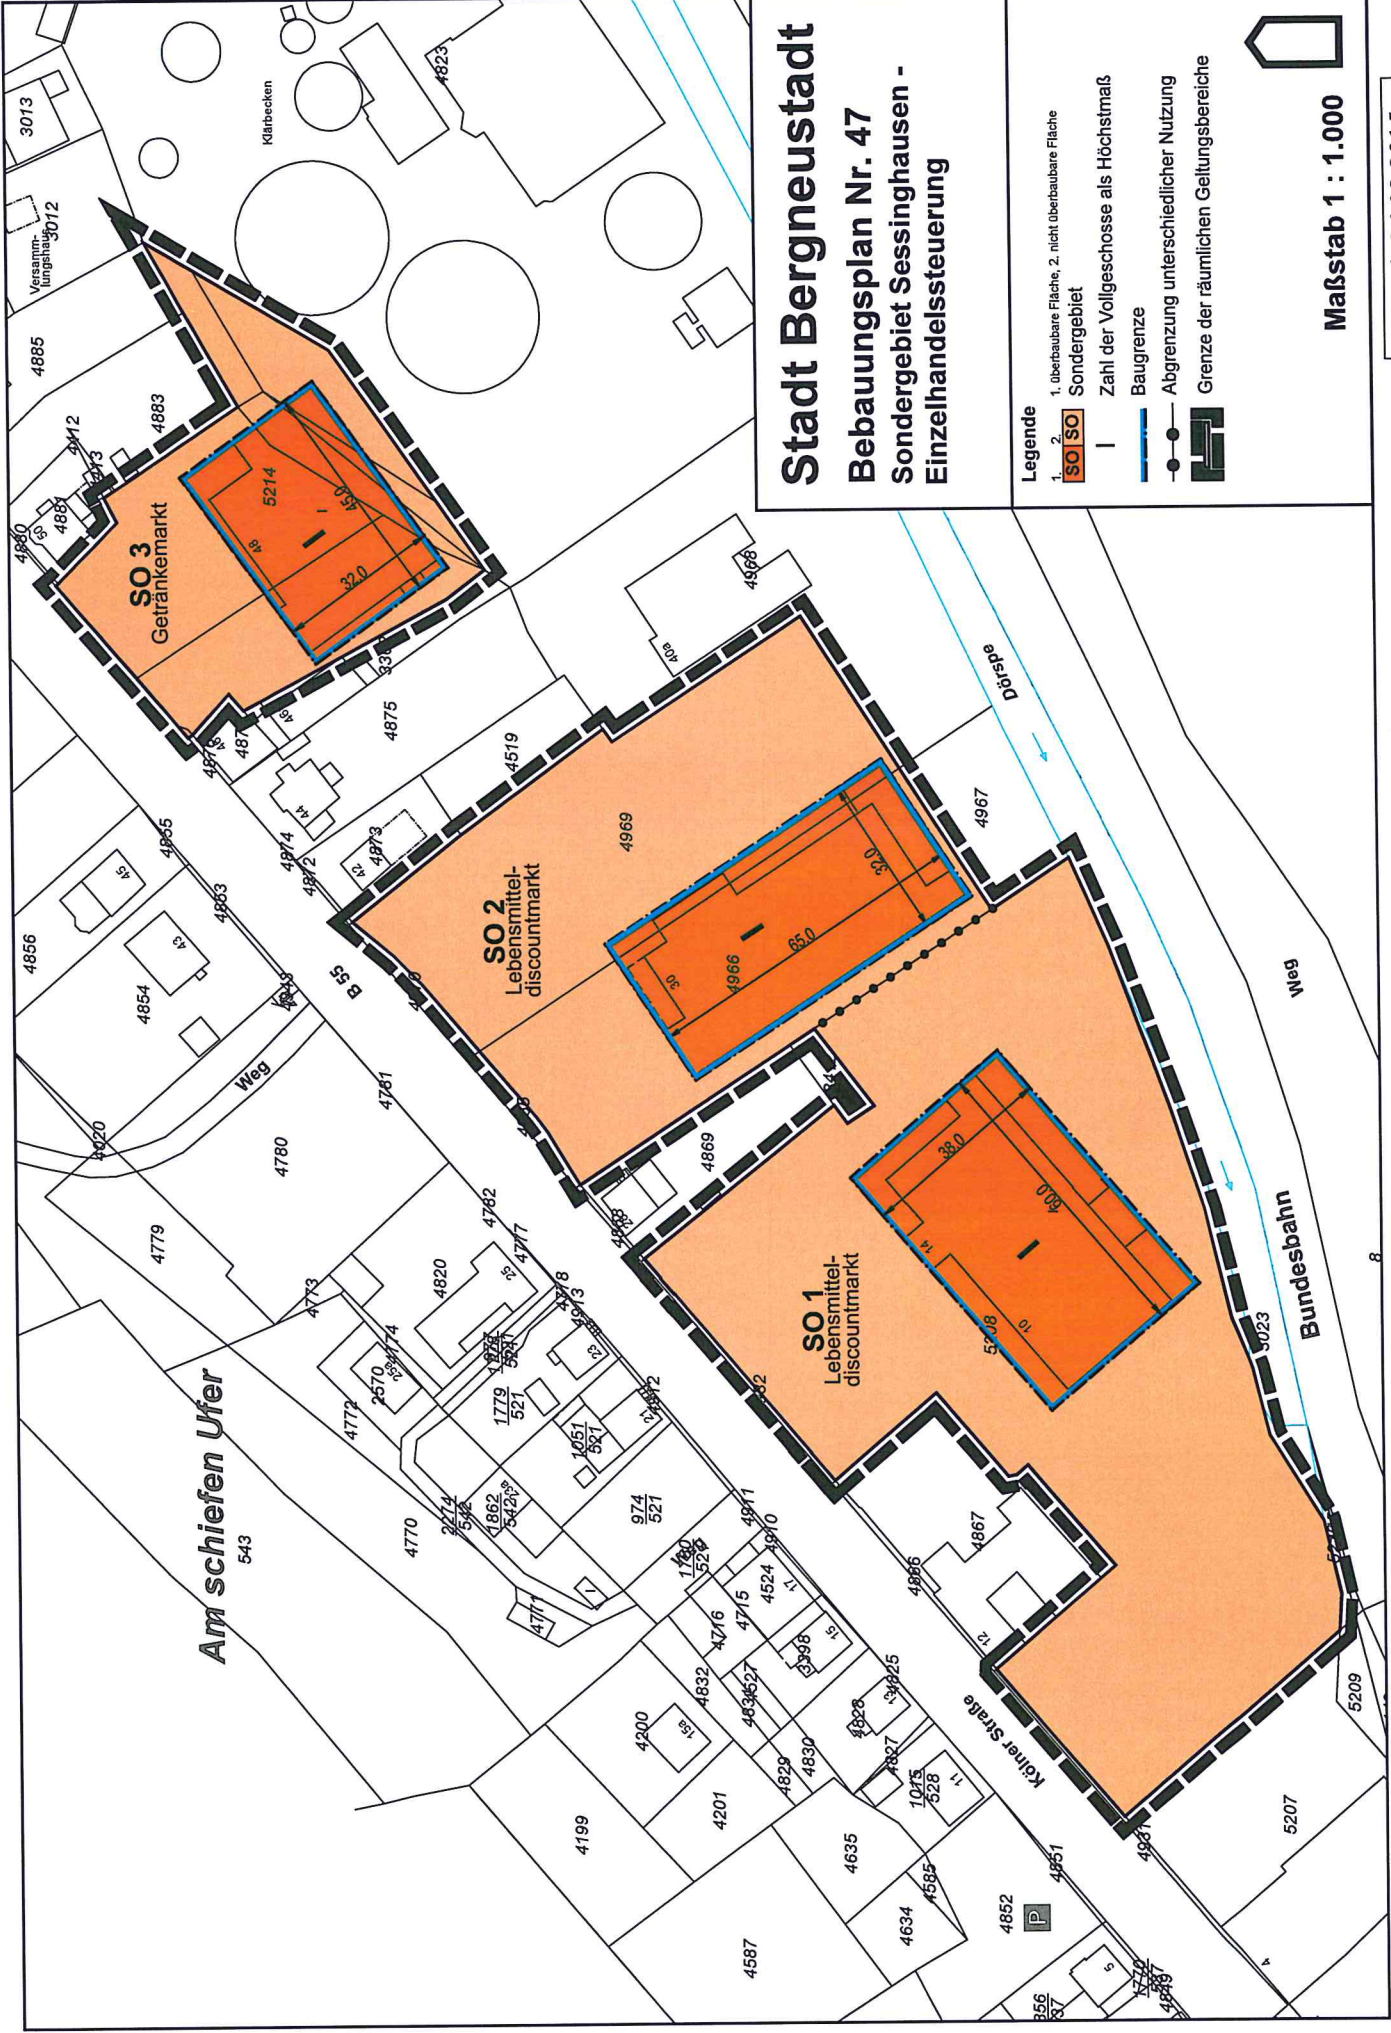

Am schiefen Ufer

Bundesbahn


Körner Straße

SO 3
Getränkemarkt

SO 2
Lebensmittel-
discountmarkt

SO 1
Lebensmittel-
discountmarkt

4199

4201


















