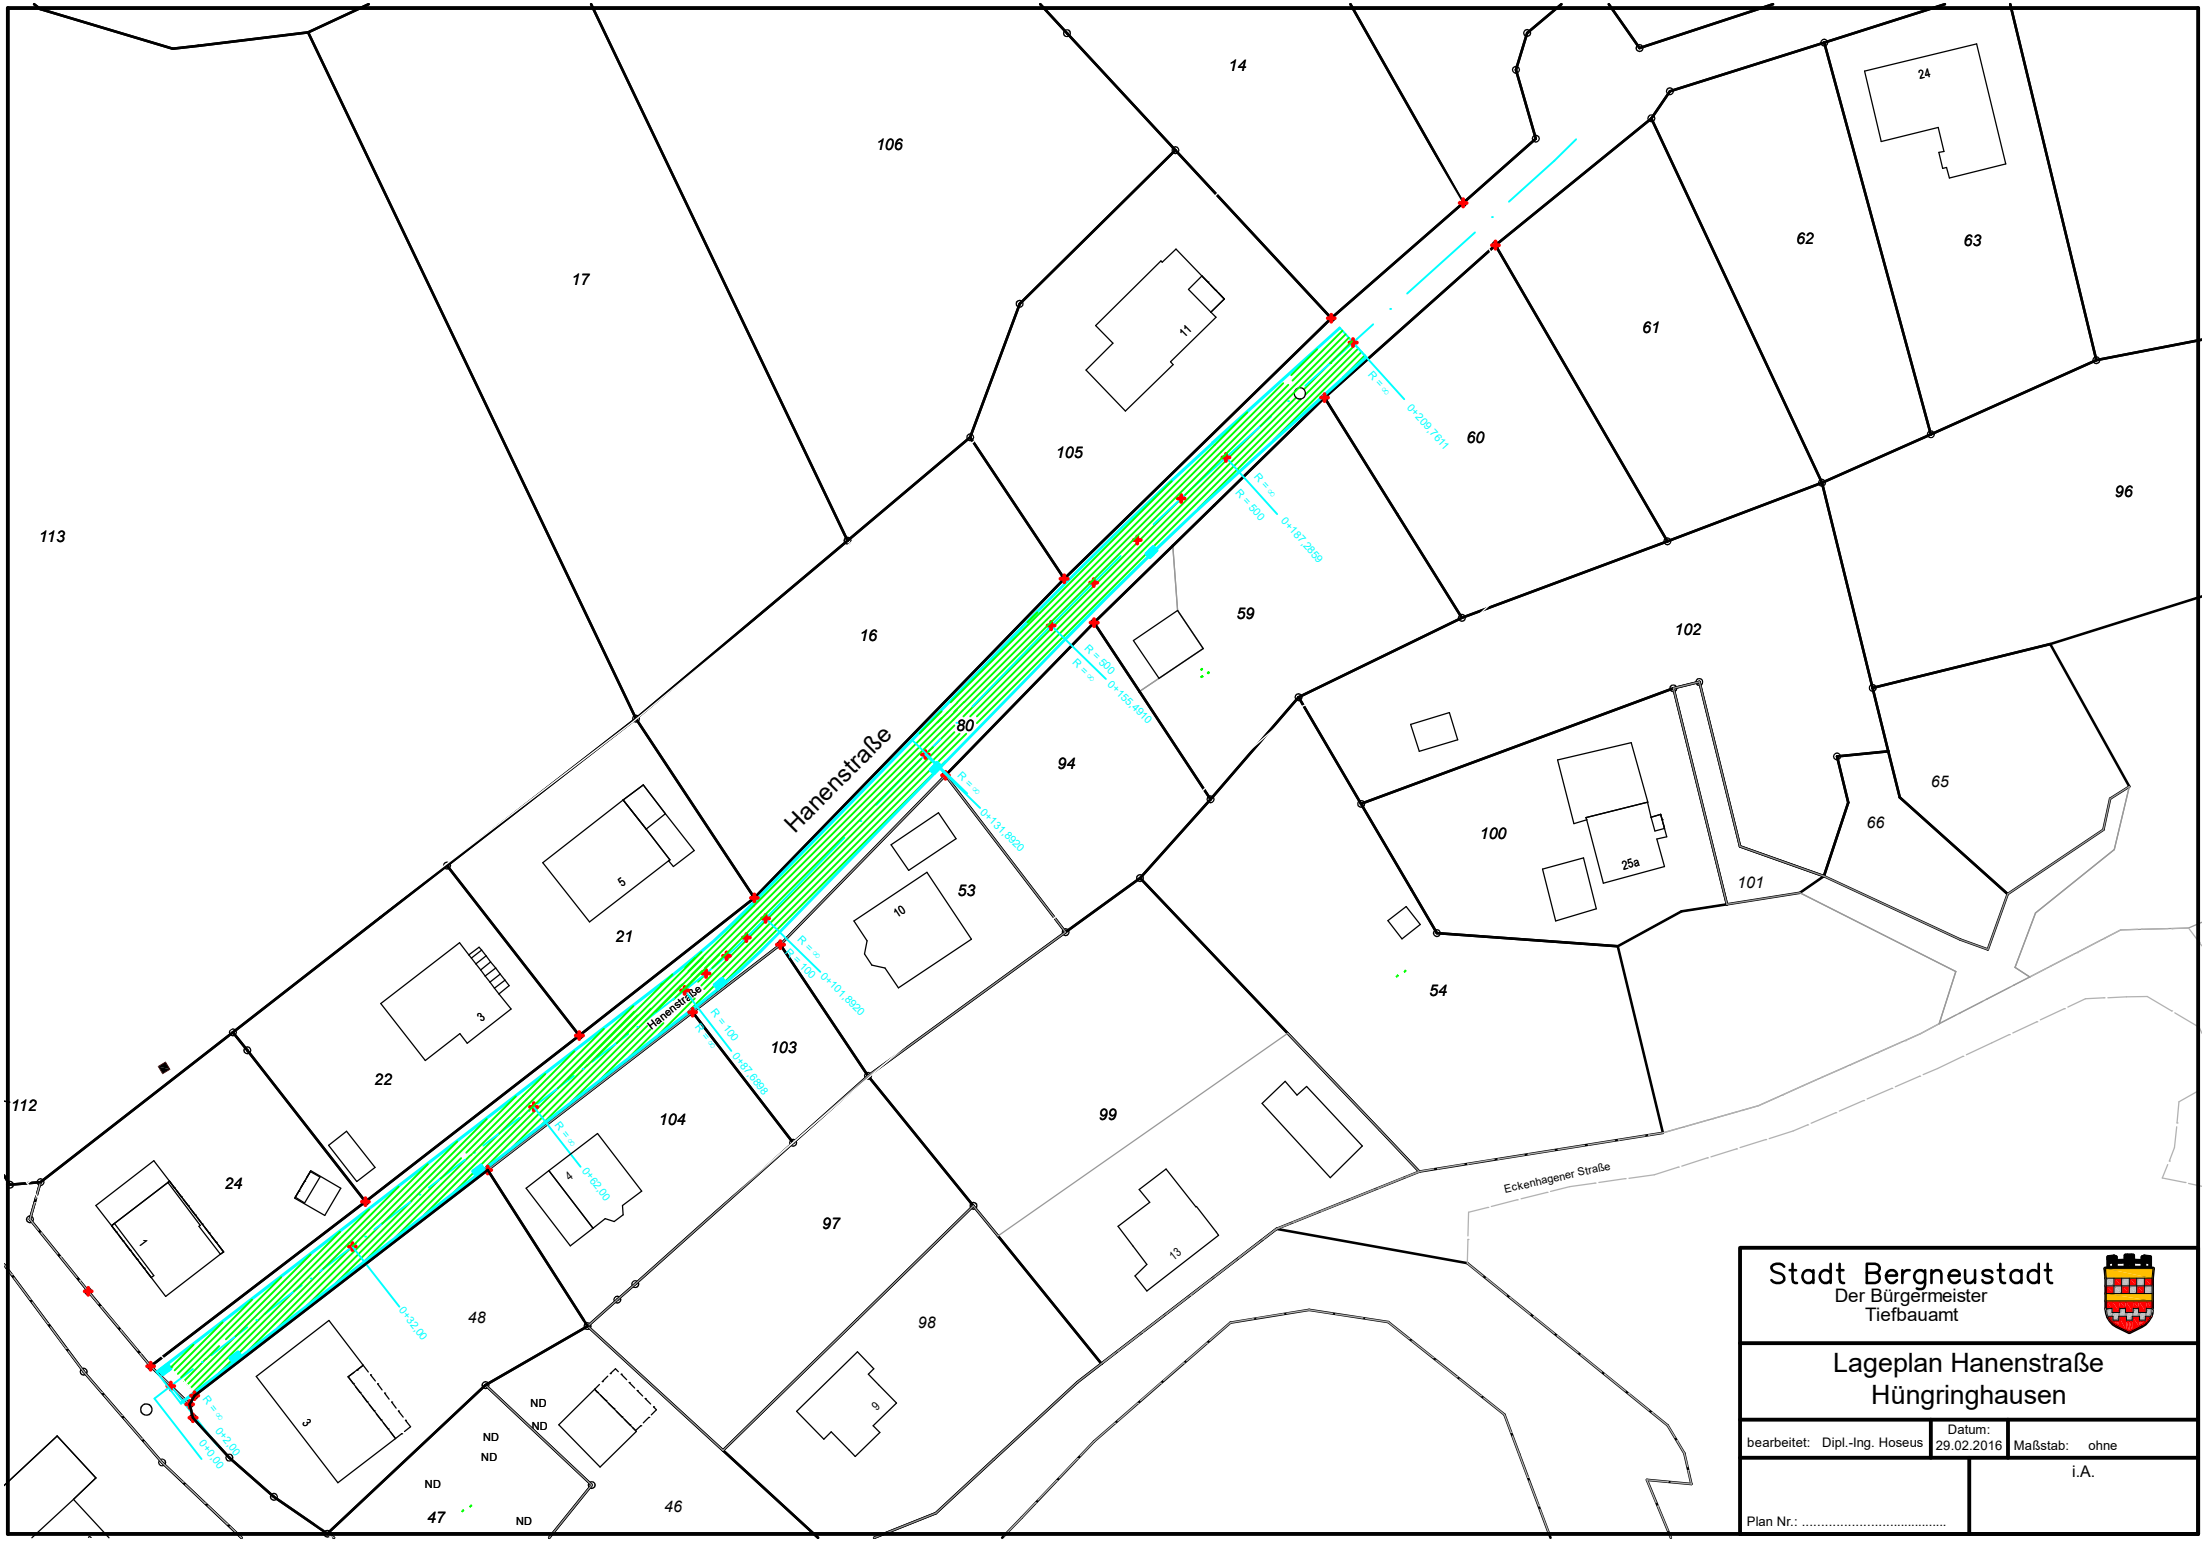


Stadt Bergneustadt
Der Bürgermeister
Tiefbauamt

Lageplan Hanenstraße Hüngringhausen

bearbeitet: Dipl.-Ing. Hoseus	Datum: 29.02.2016	Maßstab: ohne

i.A.

Plan Nr.: .....