



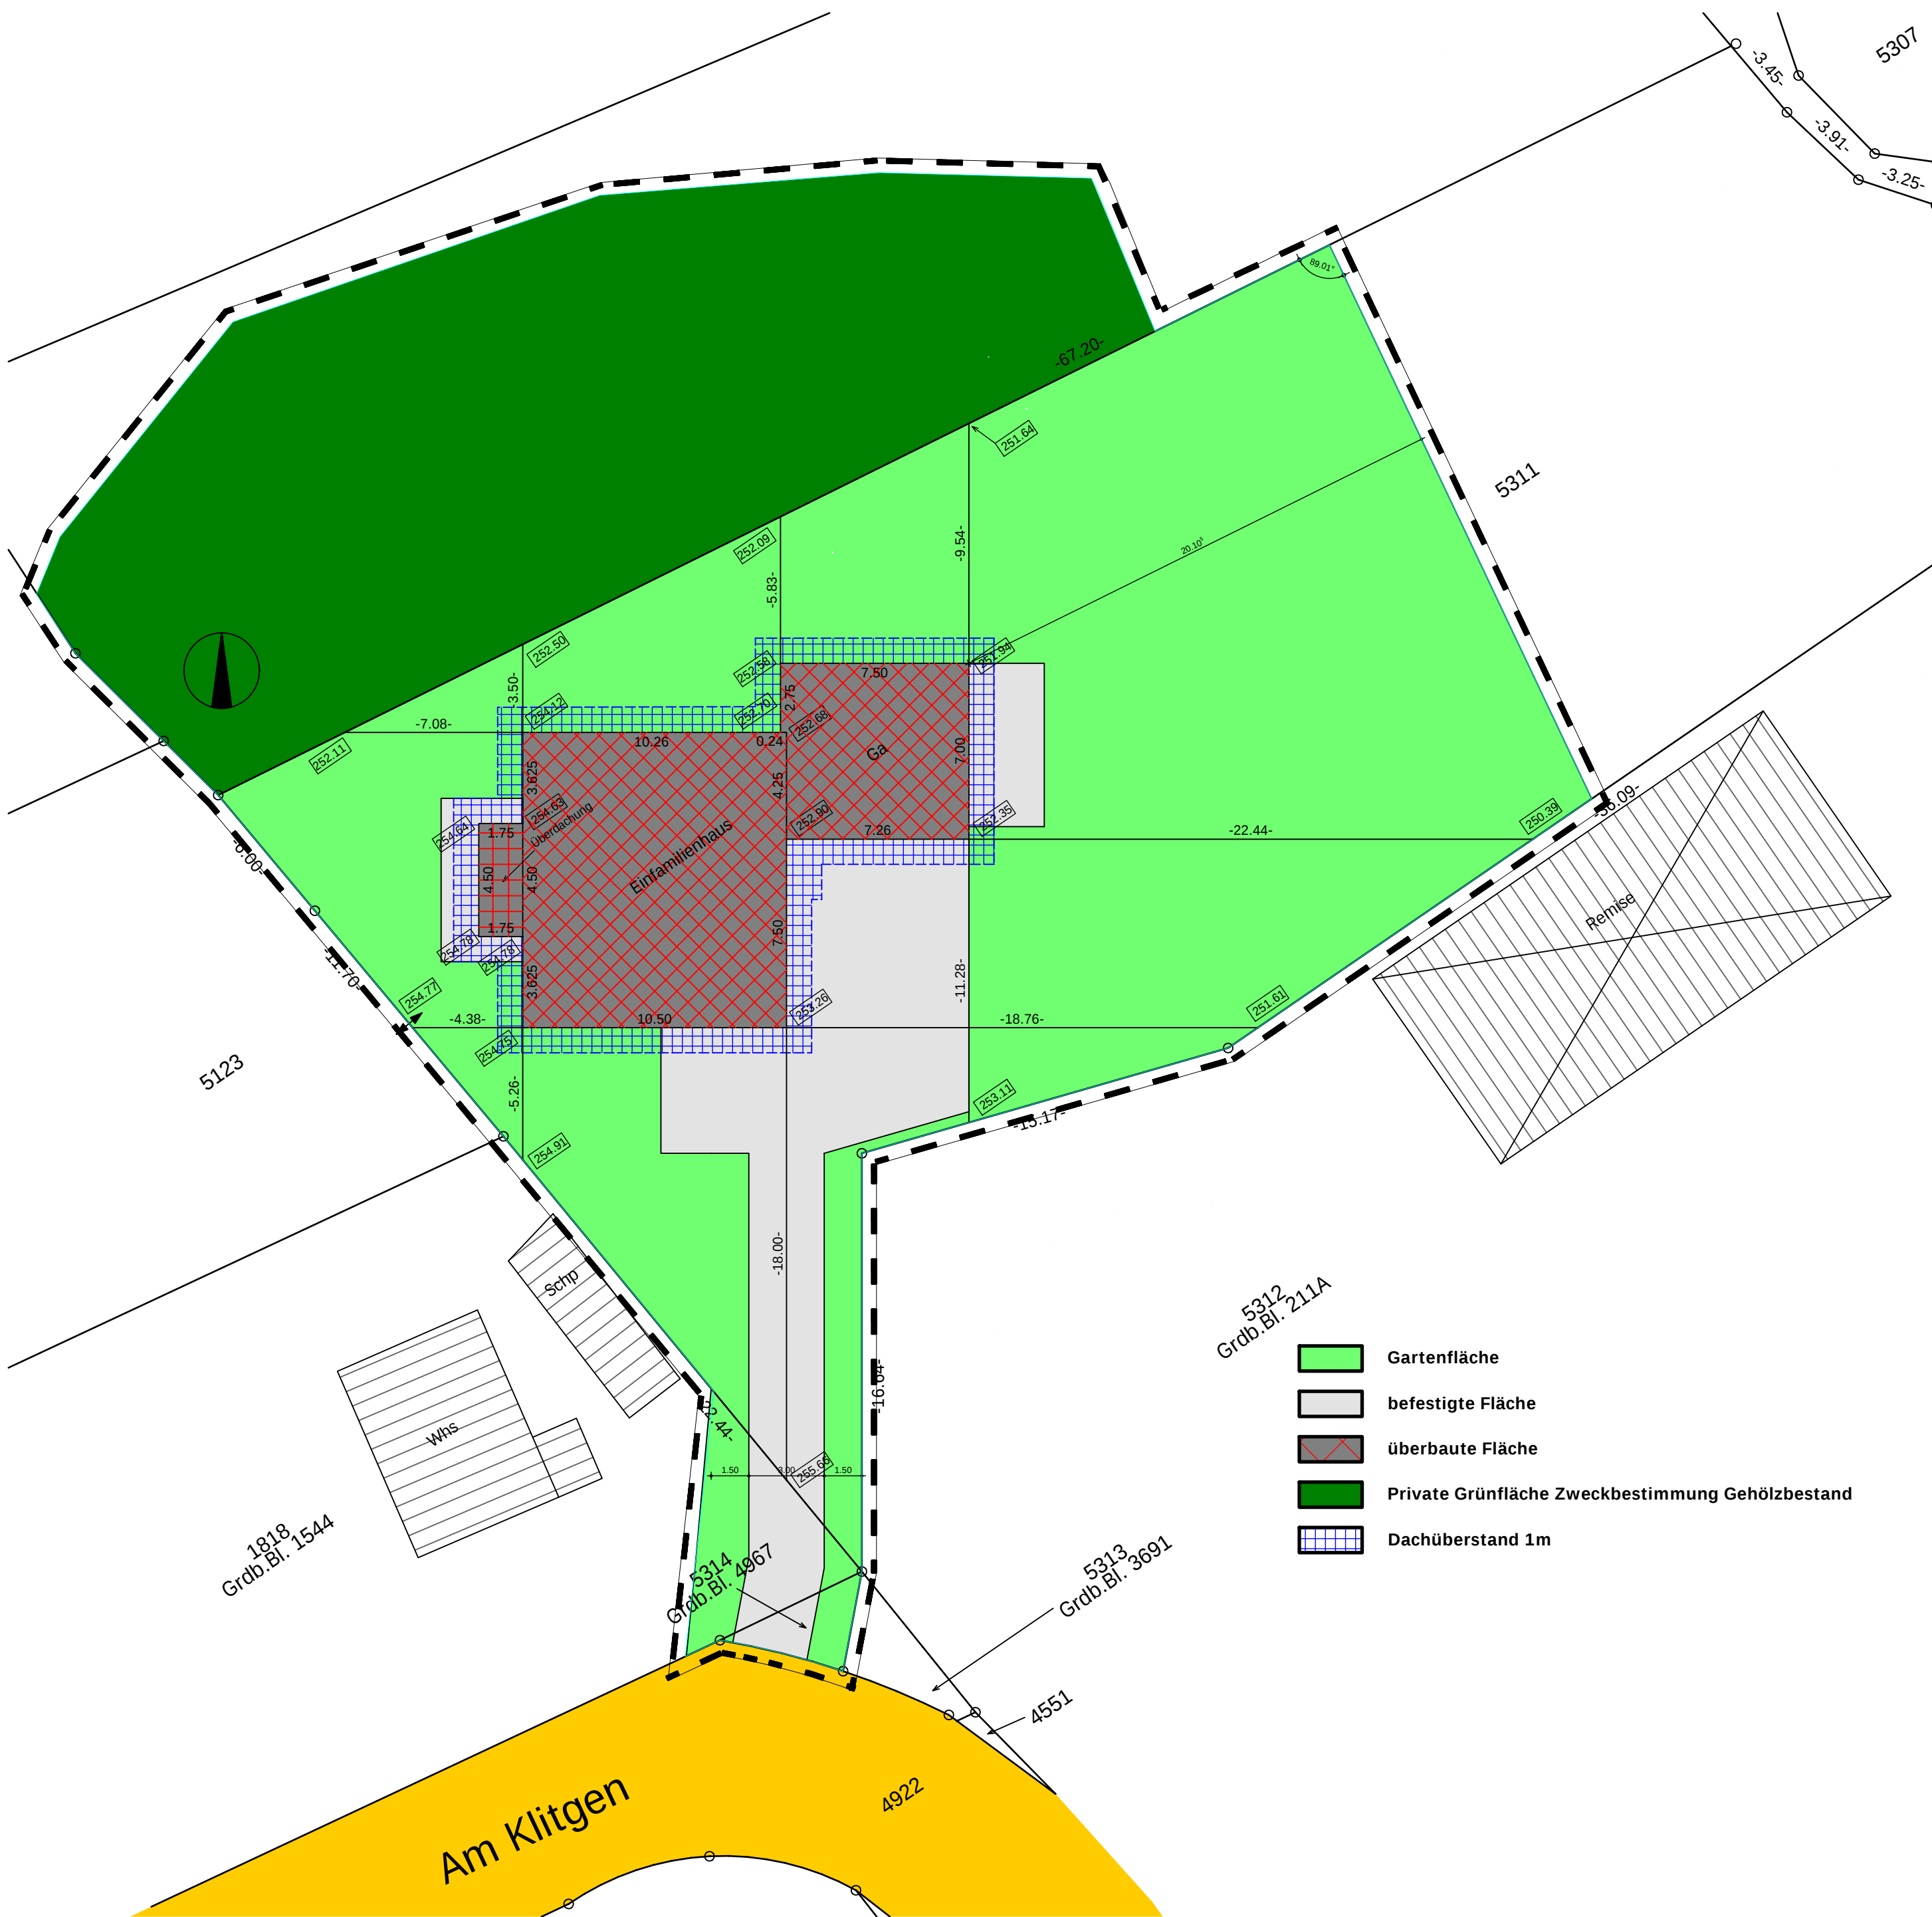


5312
Grdb.Bf. 211A


- Gartenfläche
- befestigte Fläche
- überbaute Fläche
- Private Grünfläche Zweckbestimmung Gehölzbestand
- Dachüberstand 1m

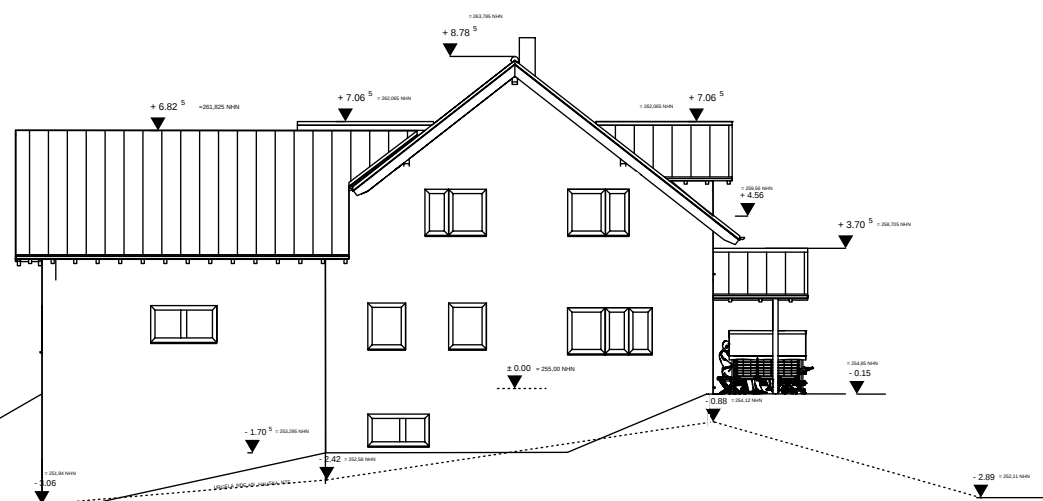


ANSICHT NORDEN

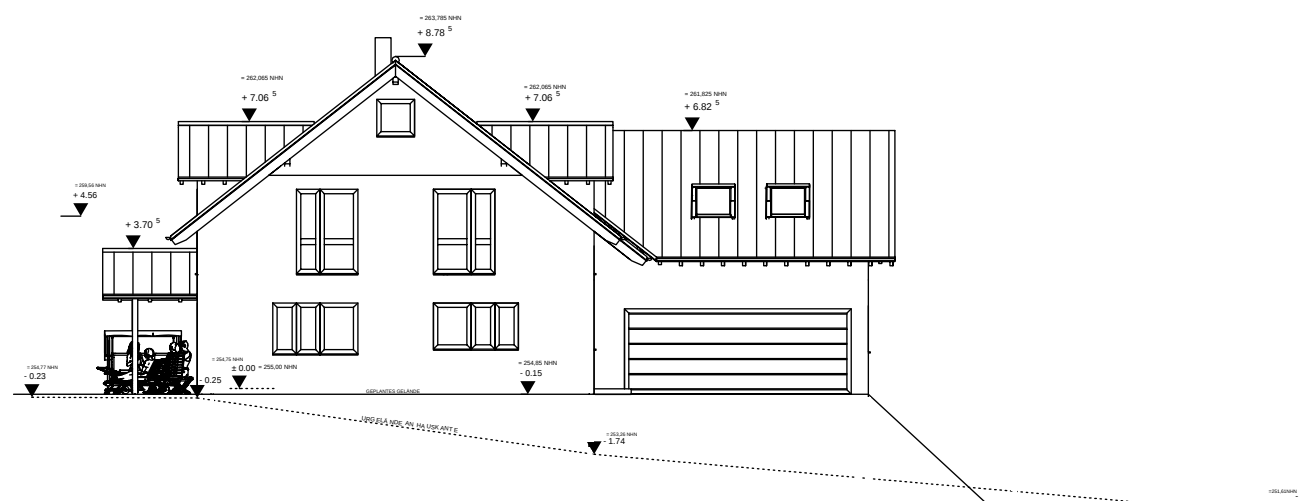

ANSICHT SÜDEN

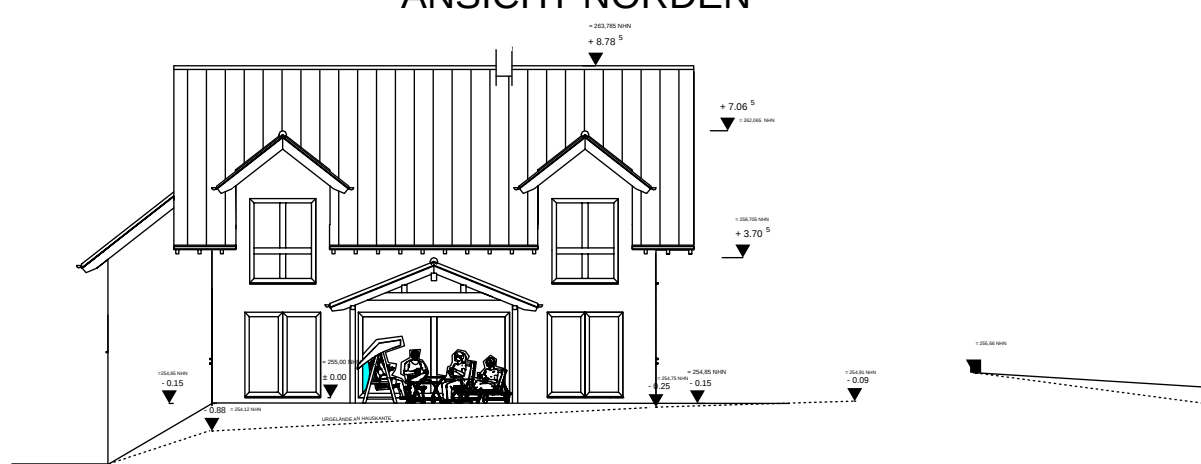

ANSICHT WESTEN

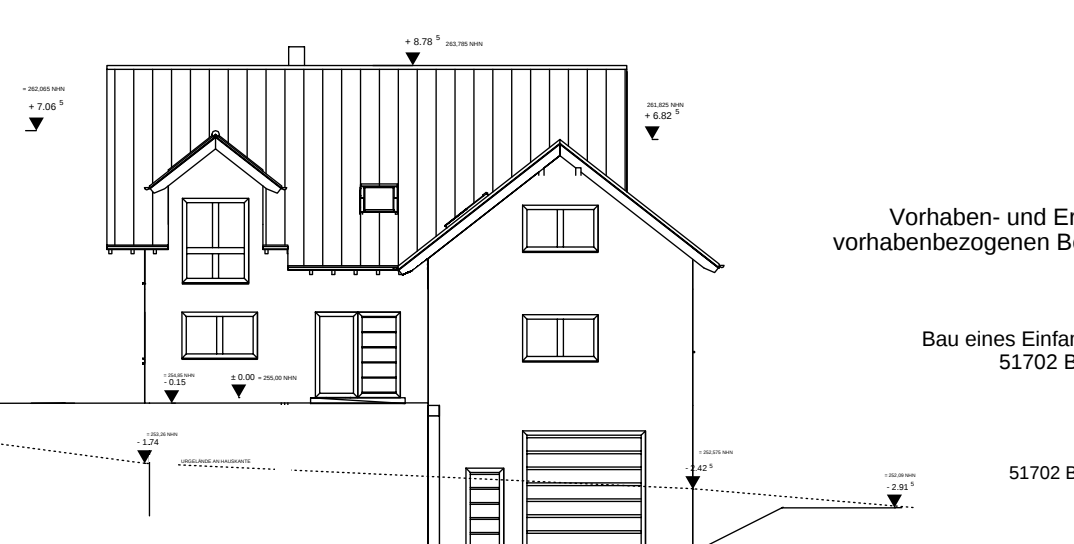

ANSICHT OSTEN



Stadt Bergeustadt

Vorhaben- und Erschließungsplan zum
vorhabenbezogenen Bebauungsplan Nr.: 70
"Am Klitgen"

Vorhaben:
Bau eines Einfamilienhauses mit Garage
51702 Bergeustadt, Am Klitgen

ARCHITEKT:

Frank Albus
51702 Bergeustadt, Wiedeneststraße 68

BAUHERR:

André Jaeger und Wiebke Stöcker
51702 Bergeustadt, Wiedeneststraße 68

Maßstab 1 : 200

Datum: 13.12.2021

Dieser Plan ist Bestandteil des Offenlagebeschlusses vom der Offenlage und der Beteiligung der Behörden und der Träger öffentlicher Belange vom bis

H/B = 594 / 420 (0.25m²)