


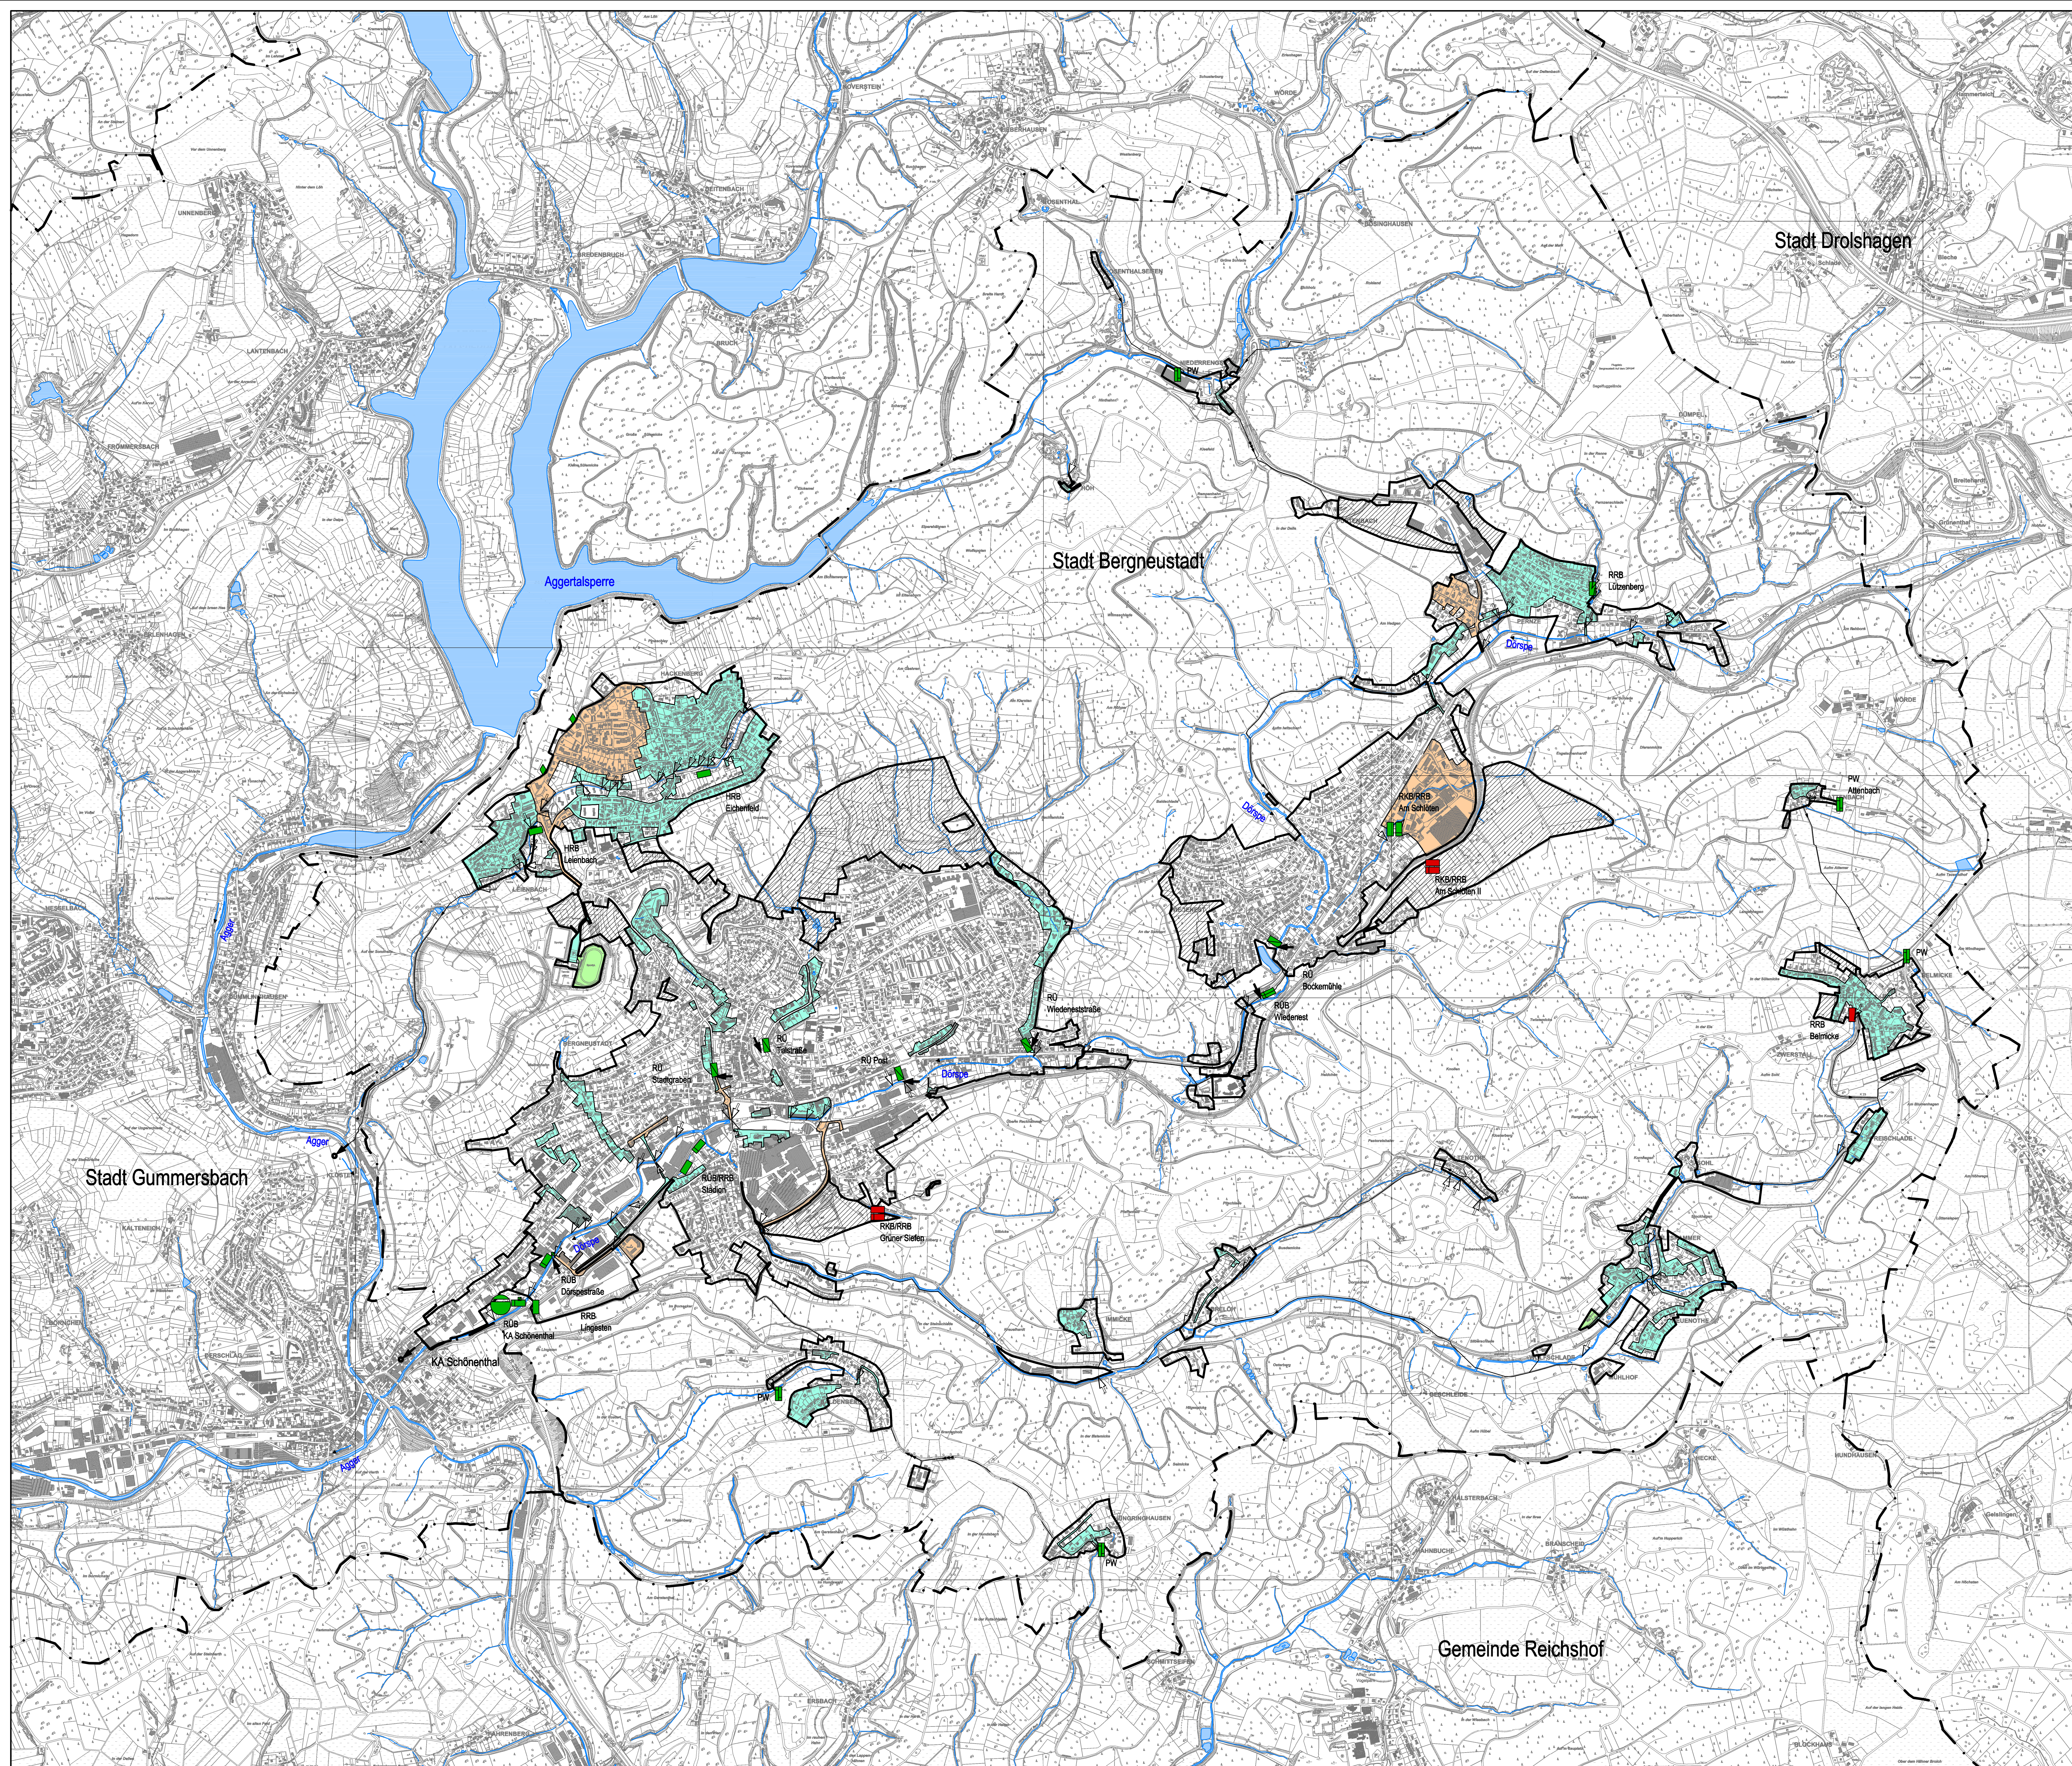

Legende

Sonderbauwerke

Regenüberlaufboden		RO
Regenklärboden		RL
Regenrückhaltebecken		RR
Retentionsbodenfilter		RB
Hochwasserückhaltebecken		HR
Regenrückhaltekanal		RP
Stauraumkanal		SK
Regenüberlauf		RO
Pumpwerk		PR
Versickerung		
Kläranlage		

	Bauwerke - vorhanden
	Bauwerke - geplant
	Bauwerke - werden geändert
	Bauwerke - entfallen

Einleitungsstellen

 Regenwasser
 Mischwasser

Kanalstrecken

Gebiete

	Stadtgrenze		Kategorie I
	gesamtes Einzugsgebiet		Kategorie IIa
	Einzugsgebiet zur Einleitungsstelle		Kategorie IIb
	Frankfurt am Main		


Vorabzug 04.05.2022

4.			
3.			
2.			
1.			
Nr.:	Änderung:	Datum	Bearb.

Weber-Ingenieure GmbH
Dahler Straße 65 42389 Wuppertal
Tel.: 0202 / 256238-0 Fax: 0202 / 256238-44
www.weber-ing.de



Stadt Bergneustadt

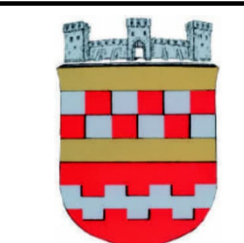

Niederschlagswasserbeseitigungskonzept
Stadt Bergneustadt

Planbezeichnung:
Übersichtsplan - Belastung des Niederschlagswasserabflusses

Lageplan M. 1: 10.000	Längen M. 1: -	Höhen M. 1: -
Bearbeiter: CBB/VGU	Blattgröße (mm):	Plan Nr.: 30023-01/xxxx

Datum: Mai 2022 Unterschrift: _____ Abteilungsleiter (Name)