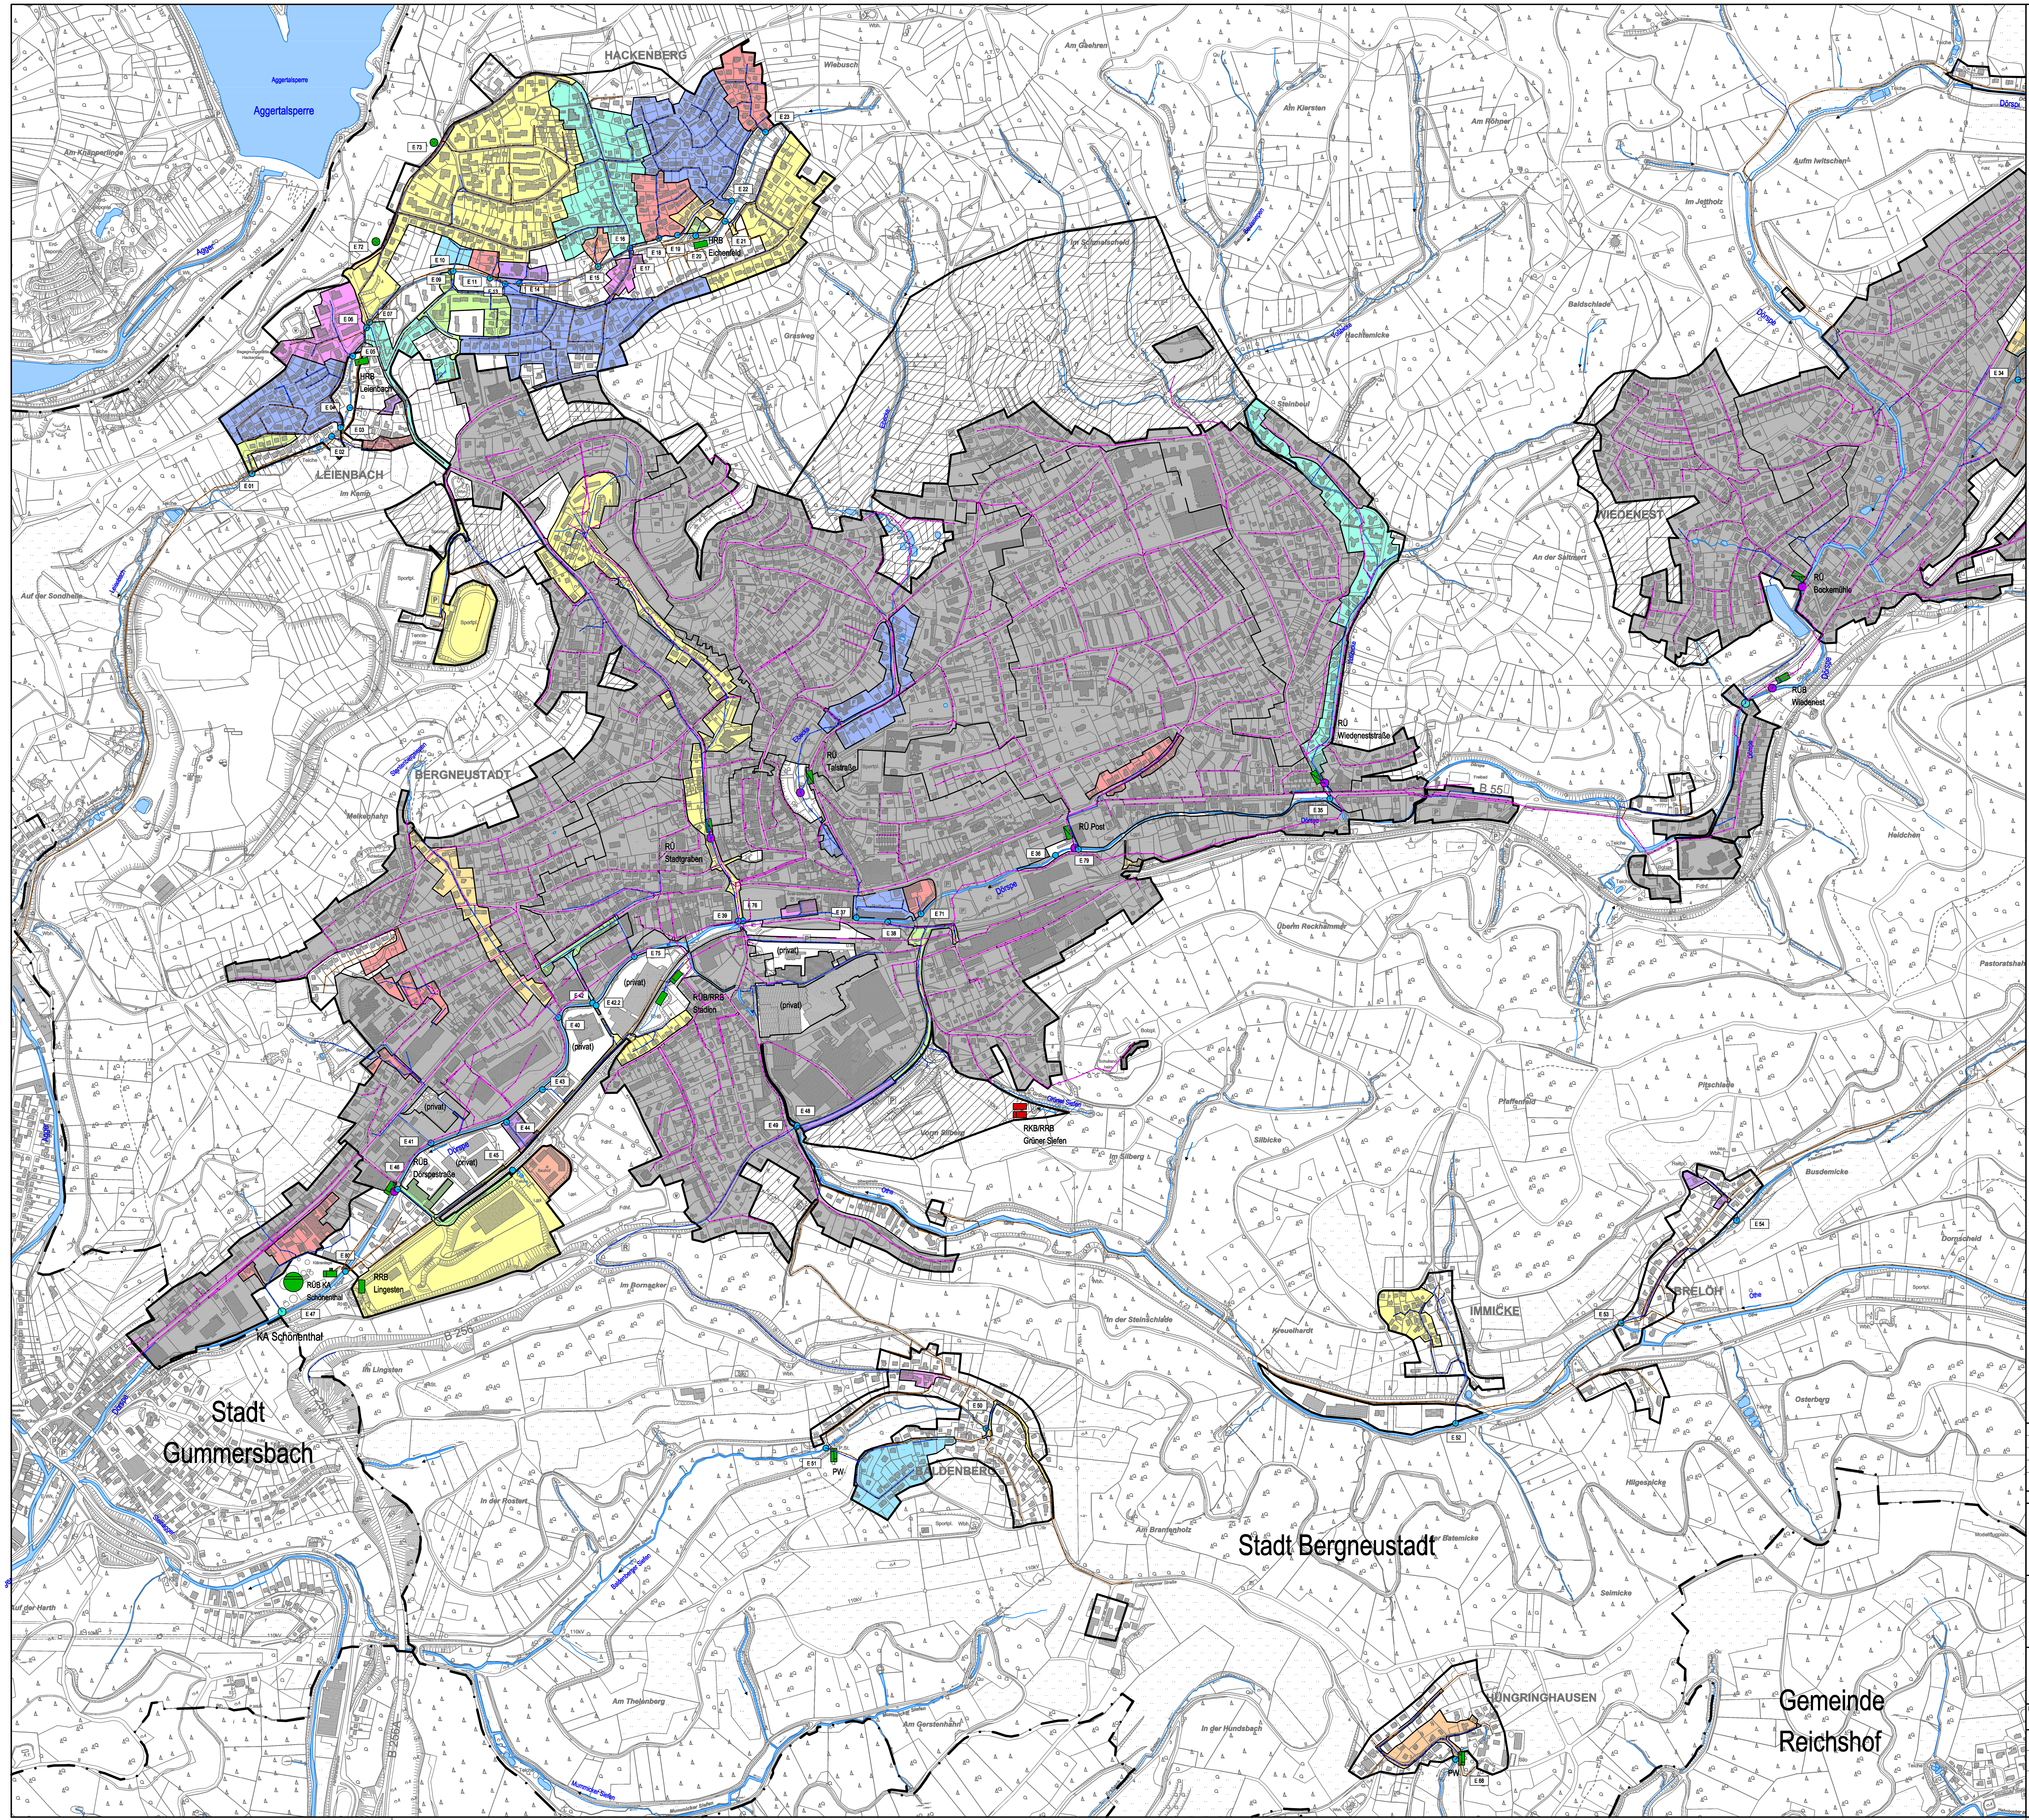

Legende

Sonderbauwerke

Regenüberlaufbecken	RÜB
Regenklärbecken	RKB
Regenrückhaltebecken	RRB
Retentionsbodenfilter	RBF
Hochwasserrückhaltebecken	HRB
Regenrückhaltekanal	RRK
Stauraumkanal	SK
Regenüberlauf	RÜ
Pumpwerk	PW
Versickerung	
Kläranlage	

🟩	Bauwerke - vorhanden
🟥	Bauwerke - geplant
🟦	Bauwerke - werden geändert
🟨	Bauwerke - entfallen
●	vorh. Einleitungsstelle RW
●	vorh. Einleitungsstelle MV

Kanalstrecken

- MW-Kanal
- RW-Kanal
- SW-Kanal
- Druckleitung z. Bsp. SW

Gebiete

- Stadtgrenze
- gesamtes Einzugsgebiet
- Einzugsgebiet zur Einleitungsstelle
- ▨ Erweiterungen
- 🟪 Einzugsgebiet zur Einleitungsstelle
- ⬜ Einzugsgebiete Mischverfahren

Vorabzug 10.05.2022

Nr.:	Änderung:	Datum	Bearb.
4.			
3.			
2.			
1.			

Weber-Ingenieure GmbH
Dahler Straße 65 42389 Wuppertal
Tel.: 0202 / 256238-0 Fax: 0202 / 256238-44
www.weber-ing.de

Bauherr: Stadt Bergneustadt

Maßnahme:
Niederschlagswasserbeseitigungskonzept
Stadt Bergneustadt

Planbezeichnung:
Übersichtsplan 01 - Einzugsgebiete zur Einleitungsstelle

Lageplan M. 1: 1 : 5.000	Längen M. 1: -	Höhen M. 1: -
Bearbeiter: CBB/VGU	Blattgröße (mm):	Plan Nr.: 30023-01/xxxx
Datum: Mai 2022	Unterschrift:	Abteilungsleiter (Name)