


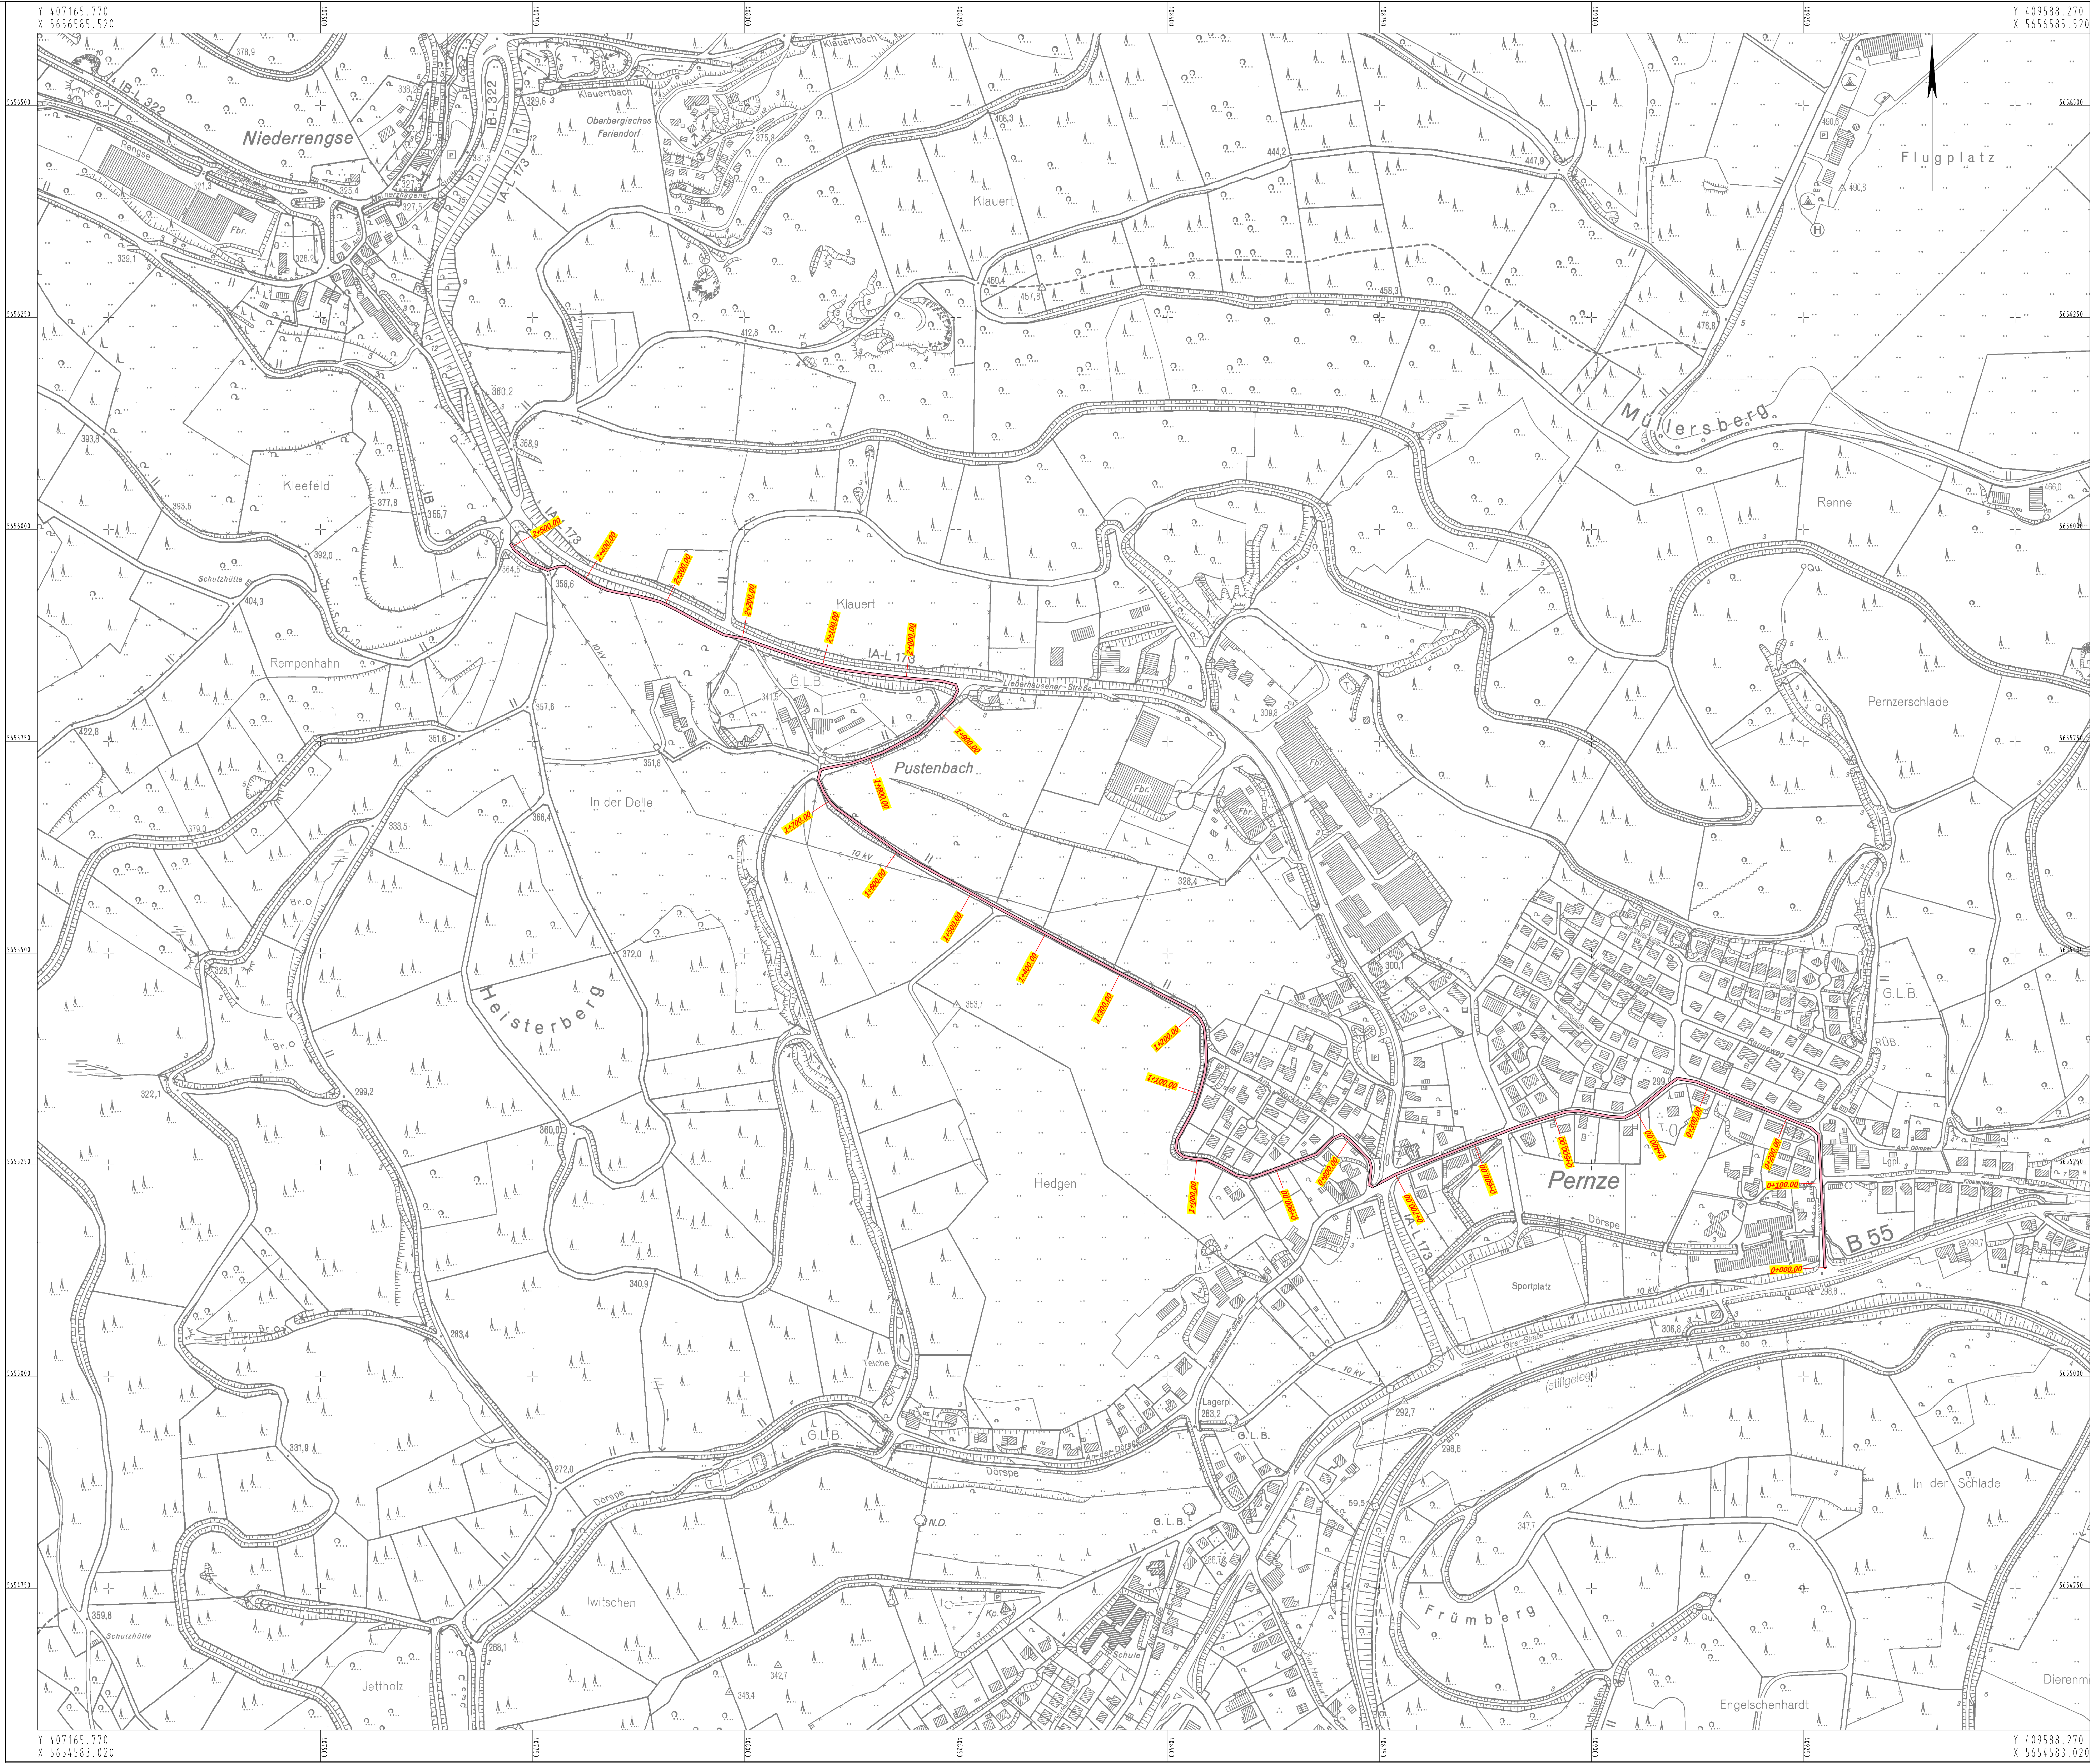



INGENIEURBÜRO
BOHLE

Dr.-Ing. Ingrid Bohle
100 Eisenbergstr. 8
02261 Bergneustadt
Tel. 03585 22 45-0
Fax 03585 22 45-1
E-Mail: info@bohle.de
www.bohle.de



Stadt Bergneustadt
Stark durch Vielfalt.

Stadtverwaltung Bergneustadt
Kölner Straße 256
51702 Bergneustadt
Tel. 02261 404-0
rathaus@bergneustadt.de

Strasse	von NK / Abschnitt	nach NK / Abschnitt	Abchnitt	Grünlage	Bau Nr.
Nächster Ort: Bergneustadt					

**Radwegeverbindung
Pernze-Niederrenge**

Letzte Änderung: 09.03.2023

Übersichtsplan

Maßstab 1 : 2.500

ges. Bauform	Datum	Zeichen	Nr.	Art der Änderung	Datum	Name
Grundplan						
verändert						
bearbeitet						
gezeichnet						
geprüft						